


Actualizacja na  
03 KWI. 2017  
STARSZY KOSZCZ  
Jolanta RY...

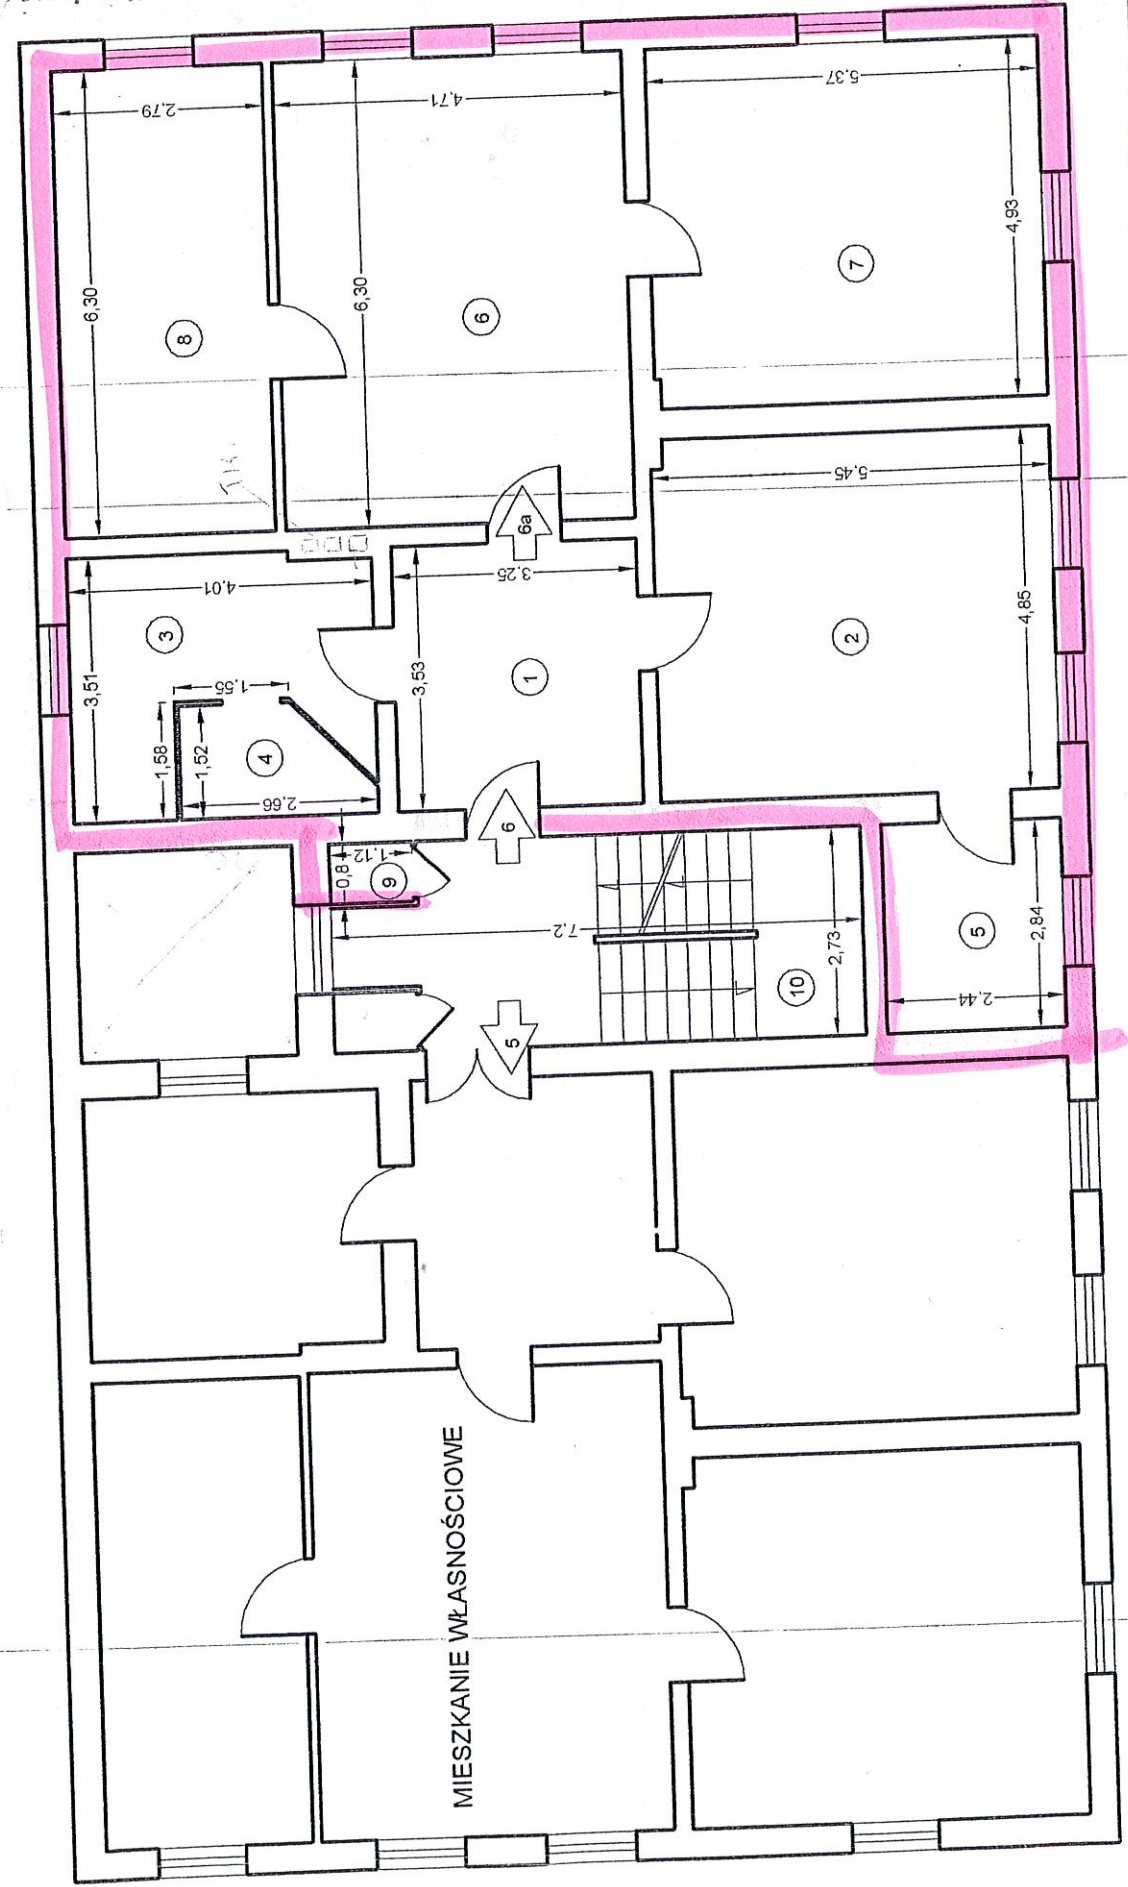

MIESZKANIE WŁASNOŚCIOWE

**RZUT II PIĘTRA**  
**SKALA 1:100**  
**h = 3,40 m**

Urząd Miasta Opola  
Wydział Urbanistyki, Architektury i Budownictwa  
Załącznik do zaświadczenia  
nr 79 z dnia 4.04.2009

TEMAT	UPROSZCZONA INWENTARYZACJA BUDOWLANA		
LOKALIZACJA	Opole, ul. KROPIDŁY 1 - RZUT II PIĘTRA		
INWESTOR	"TURHAND-RET" Sp. z o. o. Opole, ul. Dworska 2B mgr inż. <b>MARIA BOSZKO</b>		
AUTOR	Upr. budowlane nr 300/89/Op	Data	Skala
	w specjalności	<b>WRZESIEŃ 1:100</b>	Rys. <b>4</b>
Maria Boszko	konstrukcyjno budowlanej 2009		