


RZUT II PIĘTRA
SKALA 1:100
 h śr = 3,50 m

Urząd Miasta Opola
 Wydział Urbanistyki, Architektury i Budownictwa
 Załącznik do zaświadczenia

nr 7120.243.2016 z dnia 15.12

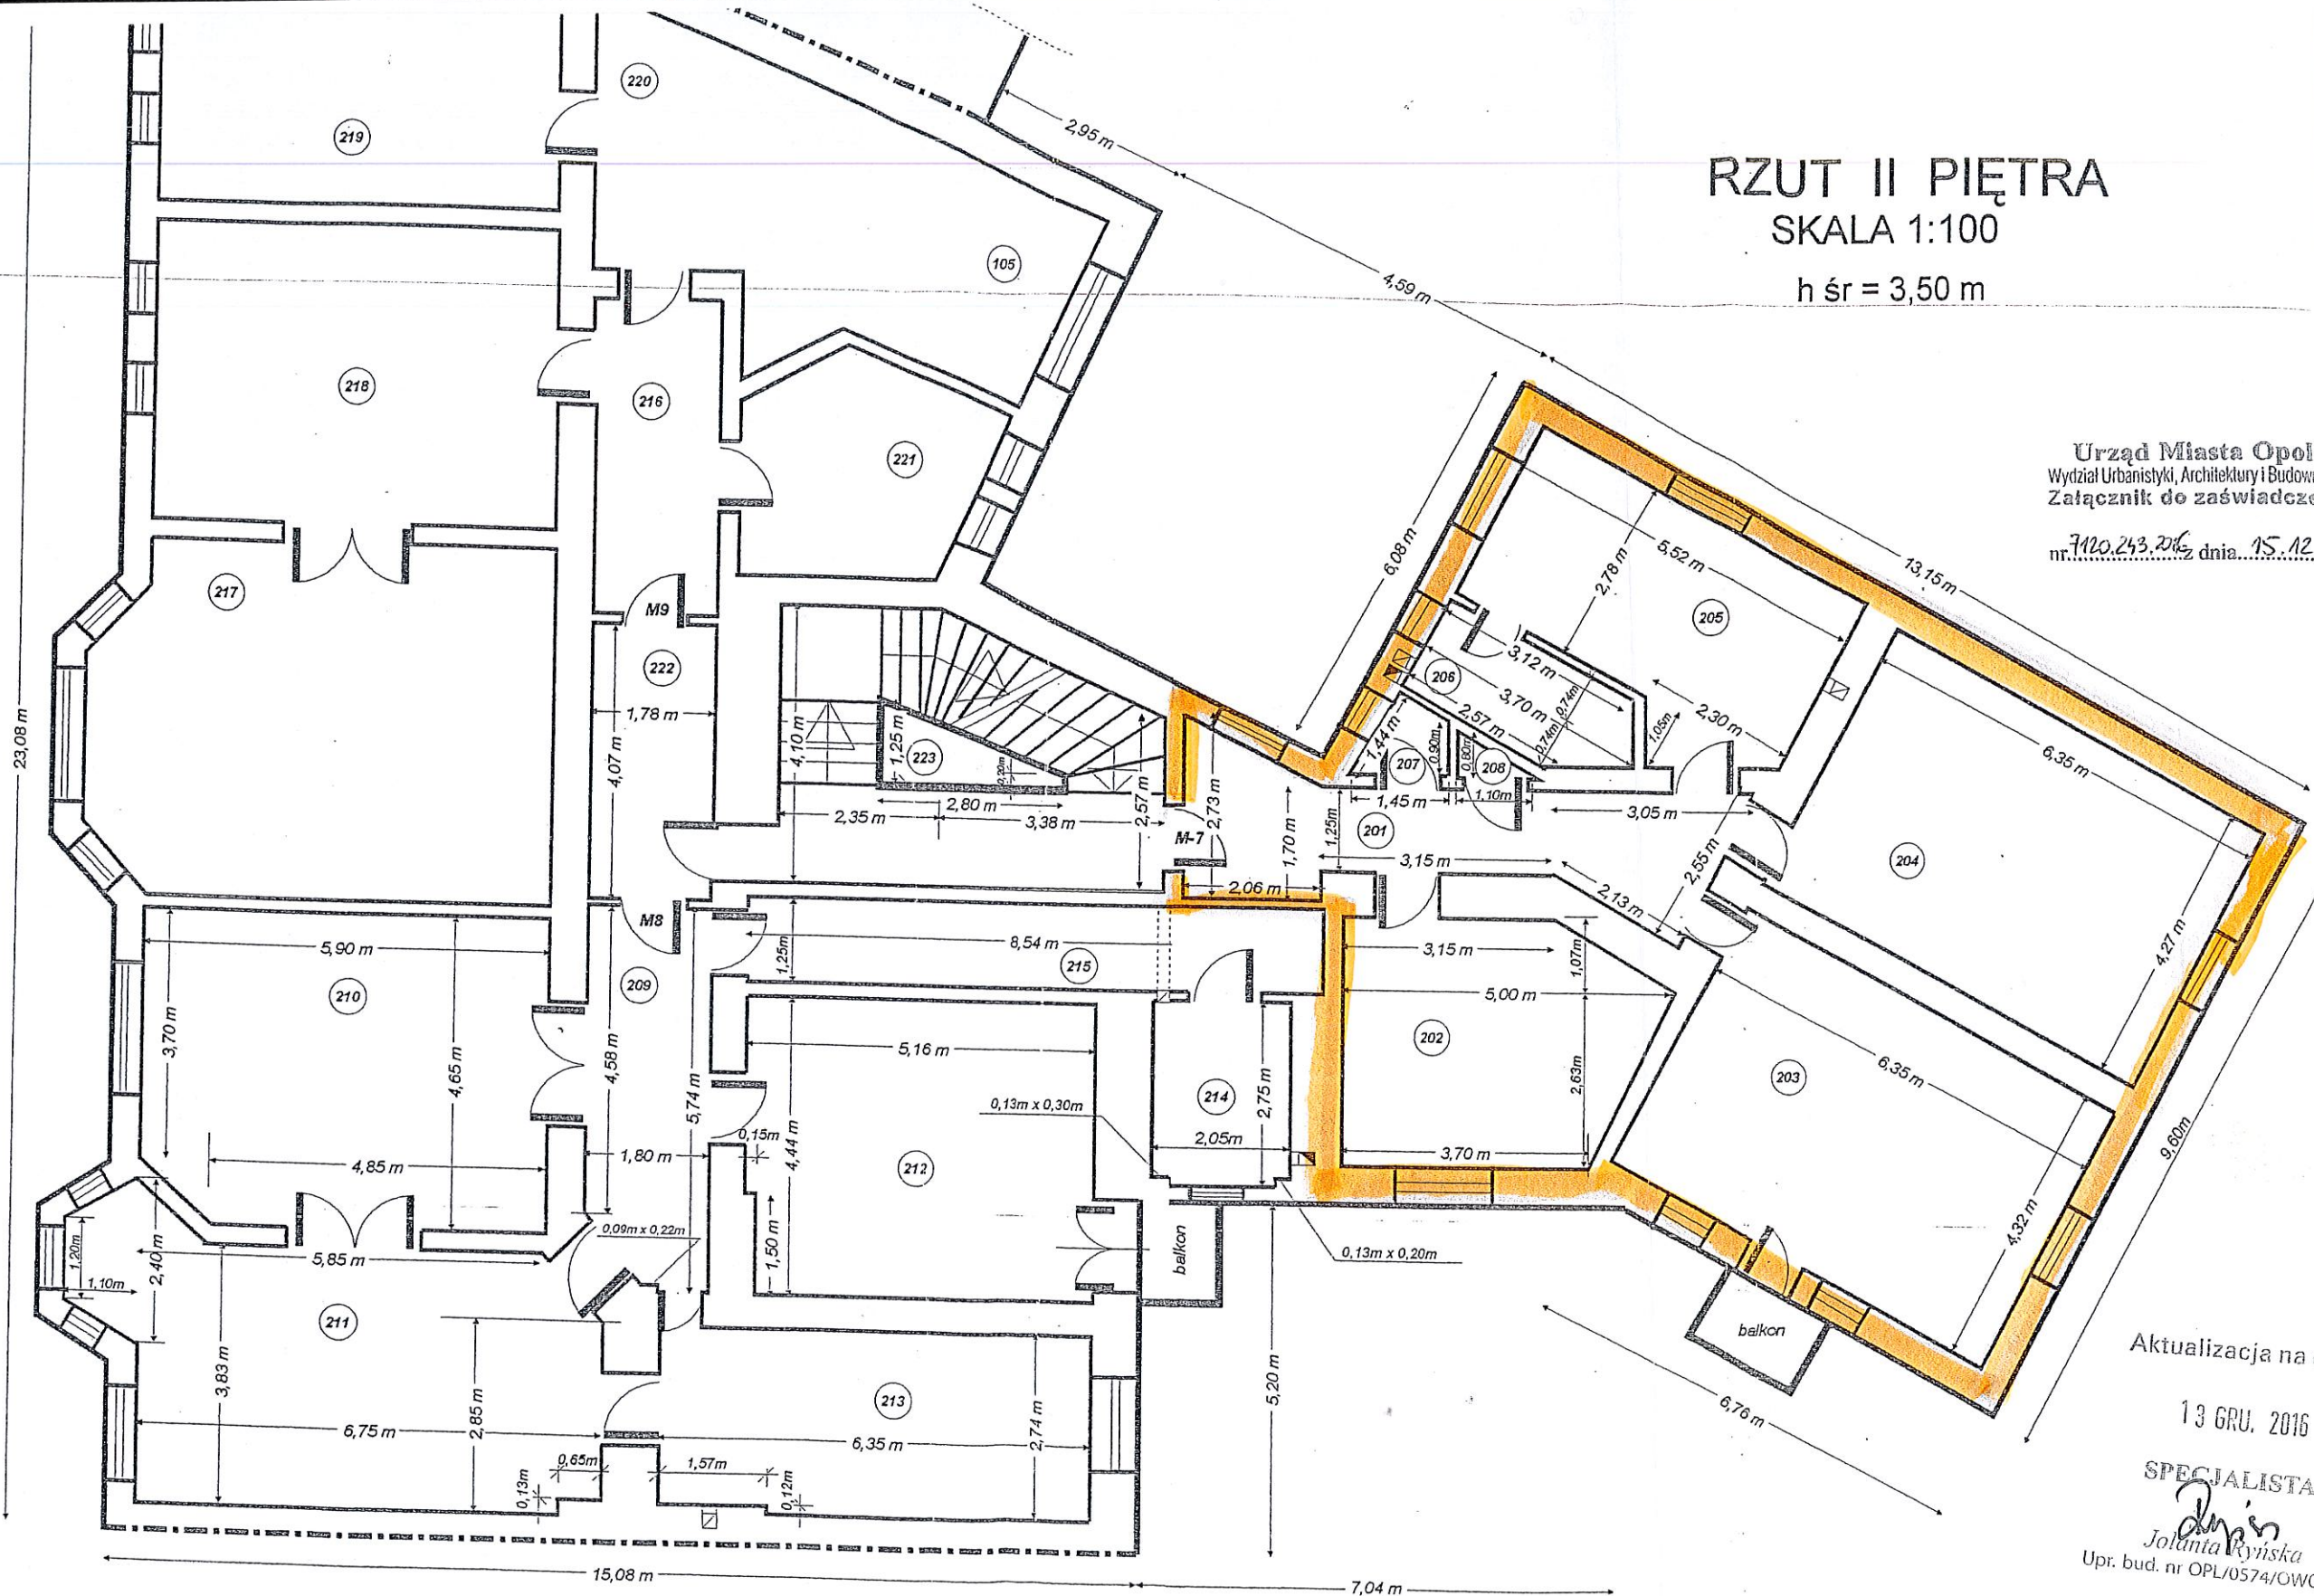

Aktualizacja na dzień
 13 GRU. 2016

SPECJALISTA
Jolanta Ryńska
 Upr. bud. nr OPL/0574/OWOK/

TEMAT	UPROSZCZONA INWENTARYZACJA BUDOWLANA			
LOKALIZACJA	Opole, ul. Książąt Opolskich, 36b - RZUT II PIĘTRA			
INWESTOR	"TURHAND-RETI" Sp. z o.o. ul. Częstochowska 37			
AUTOR	Mieczysław Nawrot			
	Data	Skala	Rys.	4
	Nr ewid. upr. 176/Op, 170/2016	1:100		

Urząd Miasta Opola
 Wydział Gospodarki Nieruchomościami
 Za zgodność z oryginałem
Inspektor
Gabriela Dratwa