


**RZUT KONDYGNACJI I (PARTER)
INWENTARYZACJA 1:100**

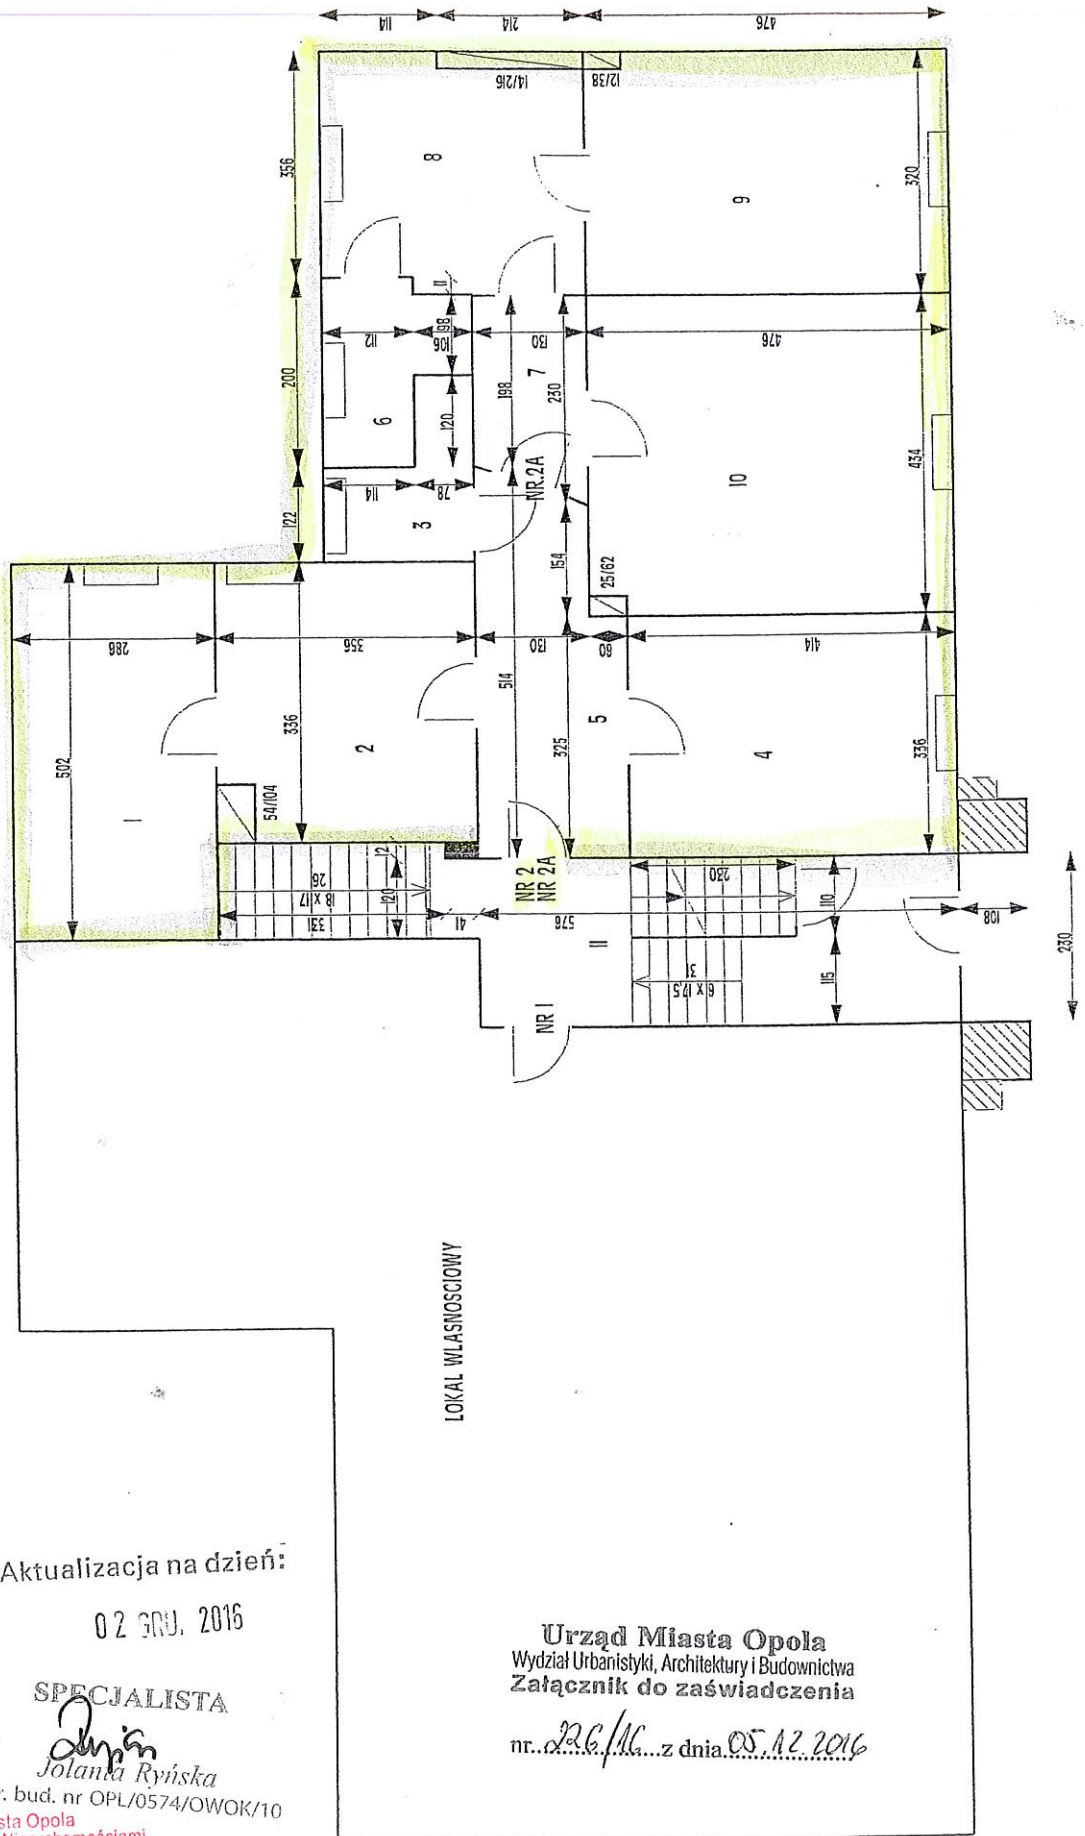

Aktualizacja na dzień:

02.09.2016

SPECJALISTA

Jolanta Ryńska
Jolanta Ryńska

Upr. bud. nr OPL/0574/OWOK/10

Urząd Miasta Opola
Wydział Gospodarki Nieruchomościami

za zgodność z oryginałem

26.09.17r.

data

Monika Kostecka
Monika Kostecka

Urząd Miasta Opola
Wydział Urbanistyki, Architektury i Budownictwa
Załącznik do zaświadczenia

nr. *226/MC* z dnia *05.12.2016*