h = 294

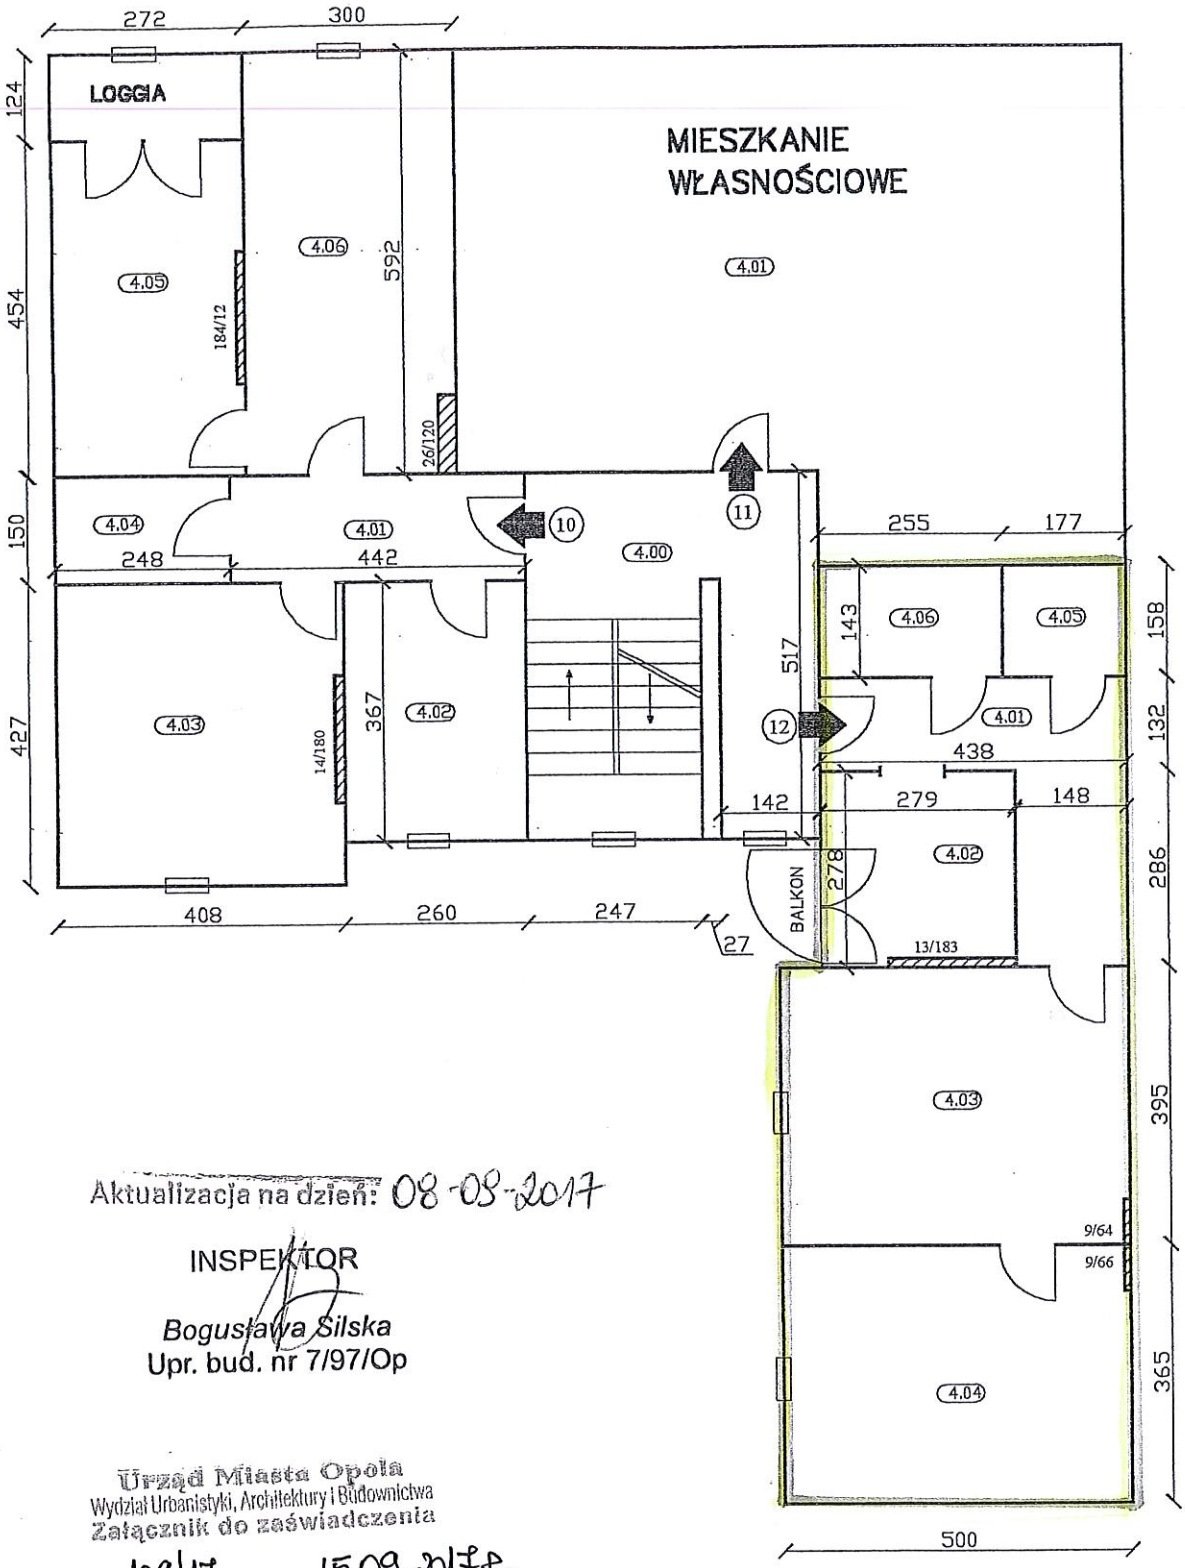

Aktualizacja na dzień: 08-08-2017

INSPEKTOR

Bogusława Silska

Upr. bud. nr 7/97/Op

Urząd Miasta Opola
Wydział Urbanistyki, Architektury i Budownictwa
Załącznik do zaświadczenia

nr 169/17 z dnia 15.09.2017 r.

RZUT III PIĘTRA
INWENTARYZACJA 1:100

Urząd Miasta Opola
Wydział Gospodarki Nieruchomościami
za zgodność z oryginałem
15.11.17. data podpis

mgr inż. Jadwiga Miklewicz
upr. bud. nr ewid.
18/88/Op i 111/80/Op