

Aktualizacja na dzień:
22 STY. 2018

STARZY INSPEKTOR
Jolanta Ryńska

ZESTAWIENIE POWIERZCHNI LOKALU NR 10

Lp	Rodzaj powierzchni	Powierzchnia [m ²]
1	Pokój	13,37
2	Pokój	13,35
3	Kuchnia	11,25
4	WC	1,32
5	Łazienka	2,21
6	Przedpokój	3,00
RAZEM		44,50
POMIESZCZENIA PRZYNALEŻNE		
	Piwnica	4,64

TEMAT	UPROSZCZONA INWENTARYZACJA BUDOWLANA		
LOKALIZACJA	Opole, ul. Armii Krajowej 25/10- Poddasze		
INWESTOR	MIEJSKI ZARZĄD LOKALI KOMUNALNYCH W OPOLU		
AUTOR	STARZY INSPEKTOR	Data	Rys.
Jolanta Ryńska	Jolanta Ryńska	STYCZEŃ 2018	1

Upr. bud. nr OPL/0574/OWOK/1/n

Urząd Miasta Opola
Wydział Gospodarki Nieruchomościami

2018.18
data

STARZY INSPEKTOR

Gabriela Oratwa


Urząd Miasta Opola
Wydział Urbanistyki, Architektury i Budownictwa
Załącznik do zaświadczenia

nr. 15 z dnia 25.01.2018

NUMERY PIWNIC
PRZYPORZĄDKOWANE SĄ
NUMEROM LOKALI
MIESZKALNYCH

OPOLE ul. ARMII KRAJOWEJ 25

PIWNICE

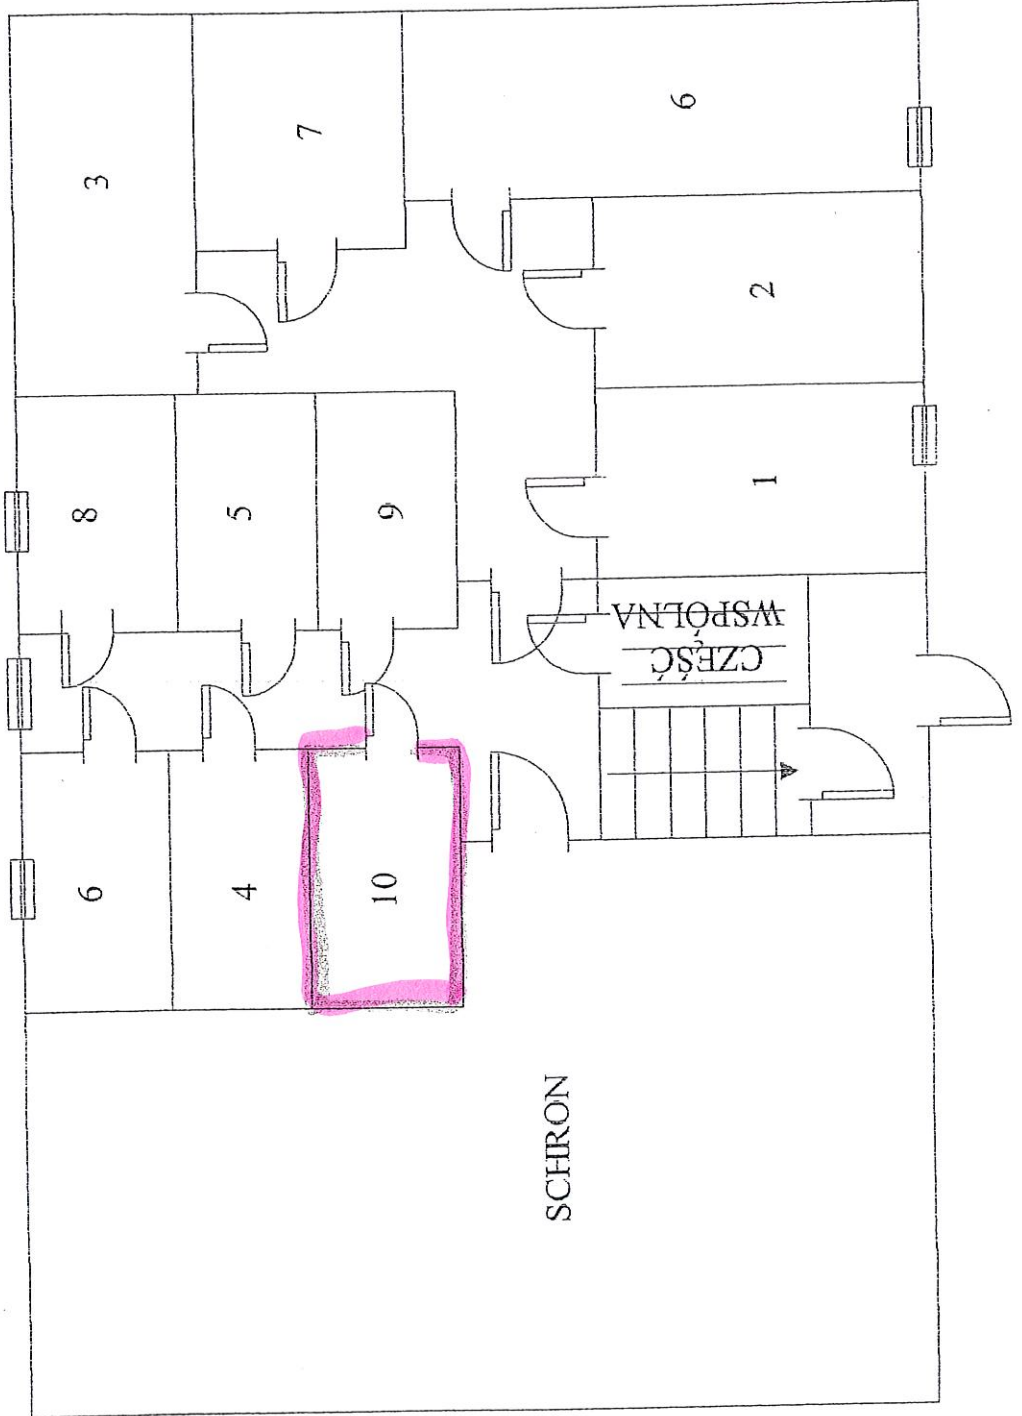


Aktualizacja na dzień

22 VI. 2018

STARSZY INSPEKTOR

Jolanta Ryńska

Upr. bud. nr OPI/0574/OWOK/10

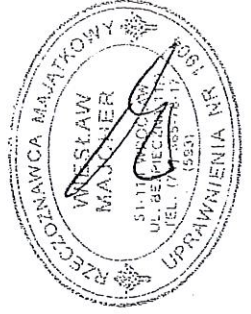

Urząd Miasta Opola
Wydział Gospodarki Nieruchomościami

za zgodności z

20.08.18

data

STARSZY INSPEKTOR

Gabriela Drelwa

Urząd Miasta Opola
Wydział Urbanistyki, Architektury i Budownictwa
Załącznik do zaświadczenia

nr...15...z dnia...25.01.2018