


18 LIP. 2018

ZA ZGODNOŚĆ
Z ORYGINAŁEM

INSPEKTOR
M. Gottwald
Marek Gottwald
Upr. bud. nr OPL/0120/OWOK/05

TEMAT	UPROSZCZONA INWENTARYZACJA BUDOWLANA
LOKALIZACJA	Opole, ul. Sienkiewicza 5 II PIĘTRO
INWESTOR	"Turhand-Ret" Sp. z o. o. Opole, ul. Czeszchowska 37
OPRACOWALNIK	Janusz Fedczuk
Data	05.1998
Rys. nr	1:100
	4

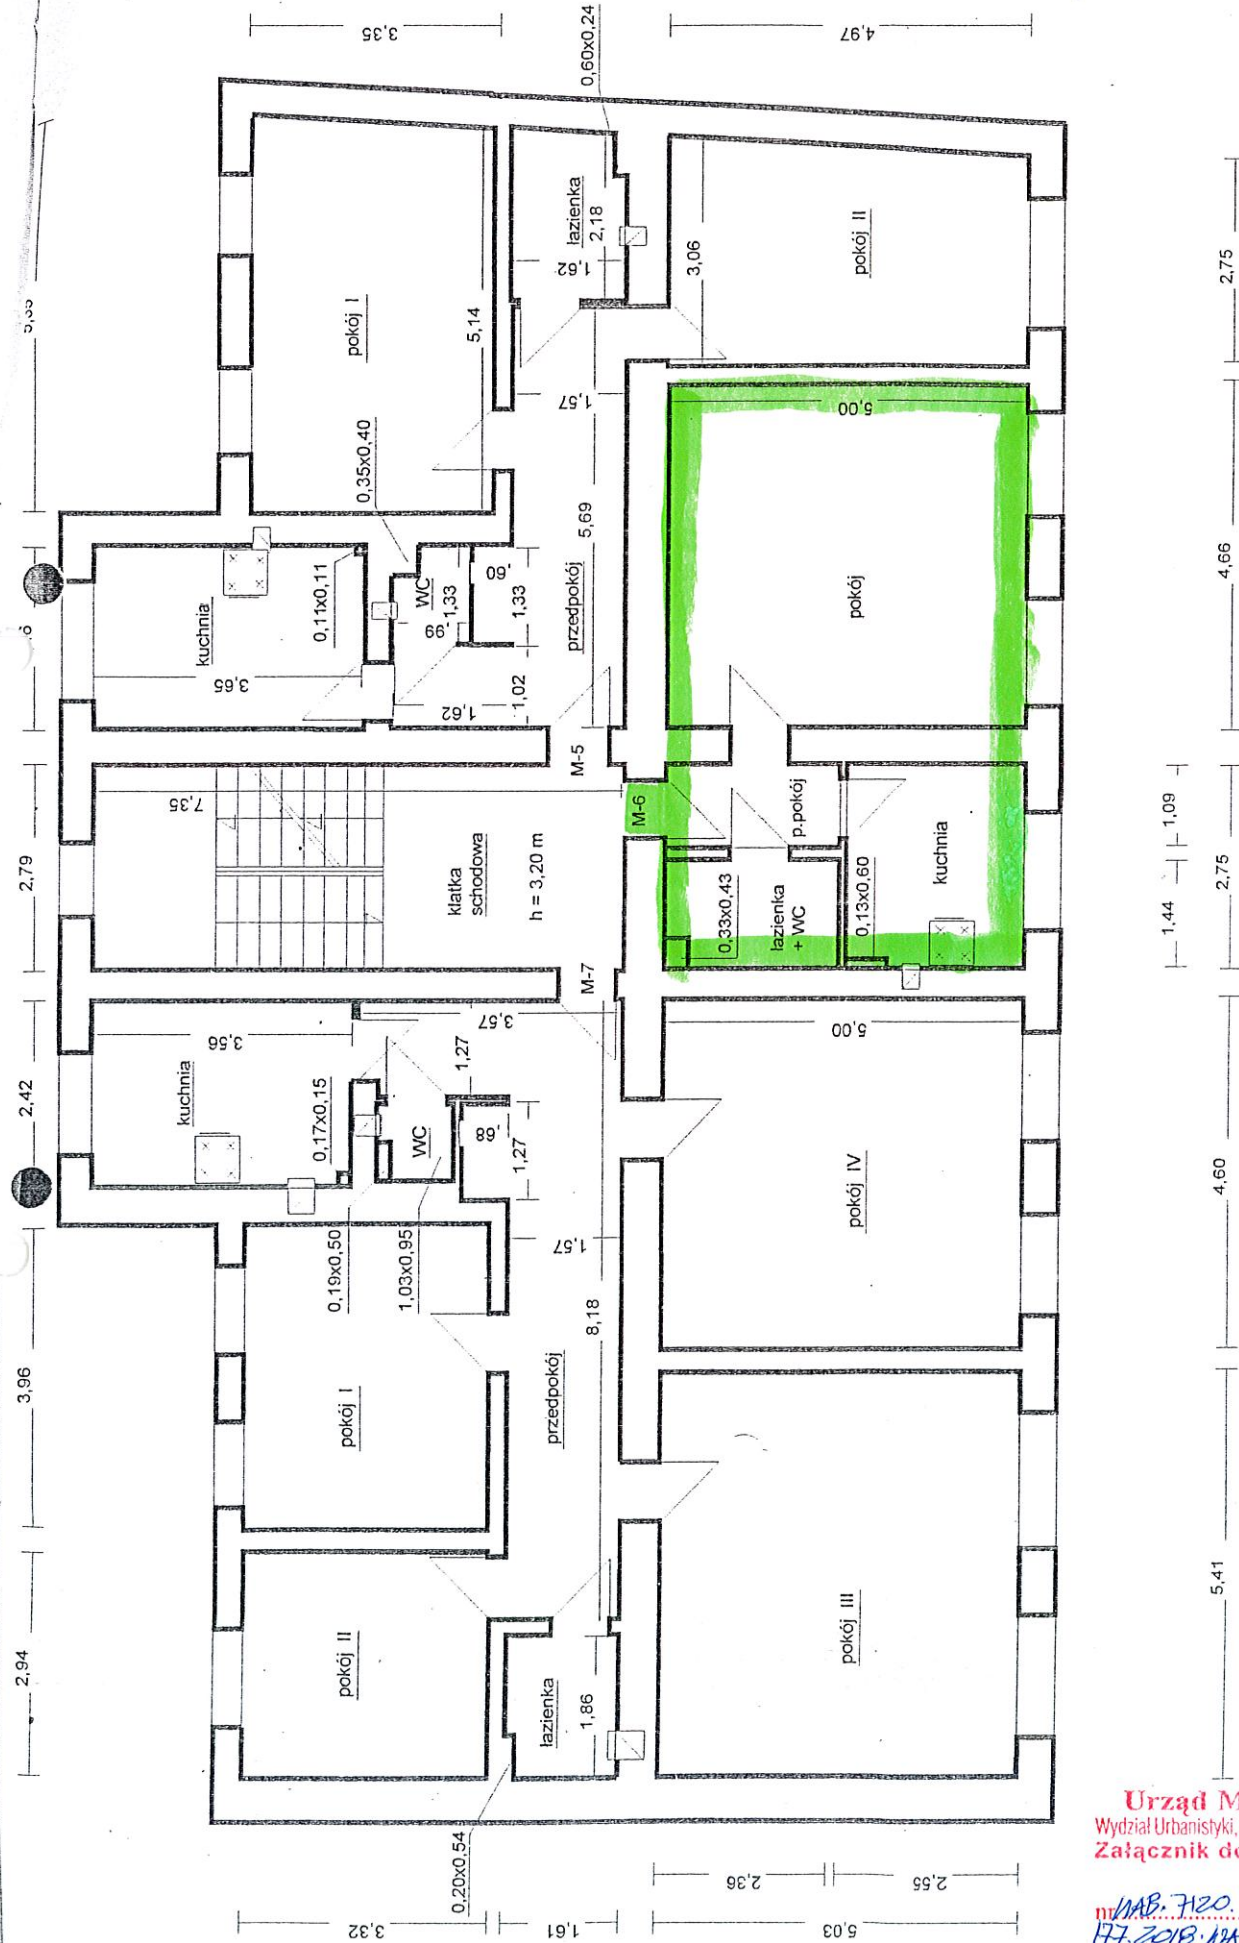

Urząd Miasta Opola
Wydział Urbanistyki, Architektury i Budownictwa
Załącznik do zaświadczenia

nr MB. 7120 z dnia 21.07.2018
17.07.2018