

m nr 5

ppokój	4,68	/m ²
kuchnia	14,10	
łazienka	1,20	
pokój	25,53	
razem:	45,51	

m nr 6

ppokój	6,90	
kuchnia	16,19	
łazienka	7,31	
pokój 1	28,30	
pokój 2	23,06	
razem:	86,76	

m nr 6a

łazienka	5,23	
kuchnia	4,68	
pokój 1	14,05	
razem:	23,97	

m nr 7

uc + pusznic	1,66	m ²
ppokój	3,90	
kuchnia	4,25	10,80 m ²
pokój 1	24,75	
pokój 2	18,98	
razem:	60,09	

m nr 7a

terasa	5,51	m ²
ppokój	3,90	
kuchnia	4,25	6,68 m ²
pokój 1	25,87	
pokój 2	19,78	
razem:	61,74	

klątka schod 22,23

Urząd Miasta Opola
Wydział Urbanistyki, Architektury i Budownictwa
Załącznik do zaświadczenia
nr 111B.7120 z dnia 21.07.2018
17.6.2018, WKA

ul. Ozimska 55
II piętro


18 LIP. 2018
ZA ZGODNOŚĆ
Z ORYGINAŁEM

INSPEKTOR
Marek Gottwald
Upr. bud. nr OPL/01307/PVC/17

mgr inż. Jadwiga Niklewicz
upr. bud. nr ewid.
18/89/Op i 111/90/Op

[Handwritten signatures and notes]

wysokość: -min 1,70 m
-max 2,0

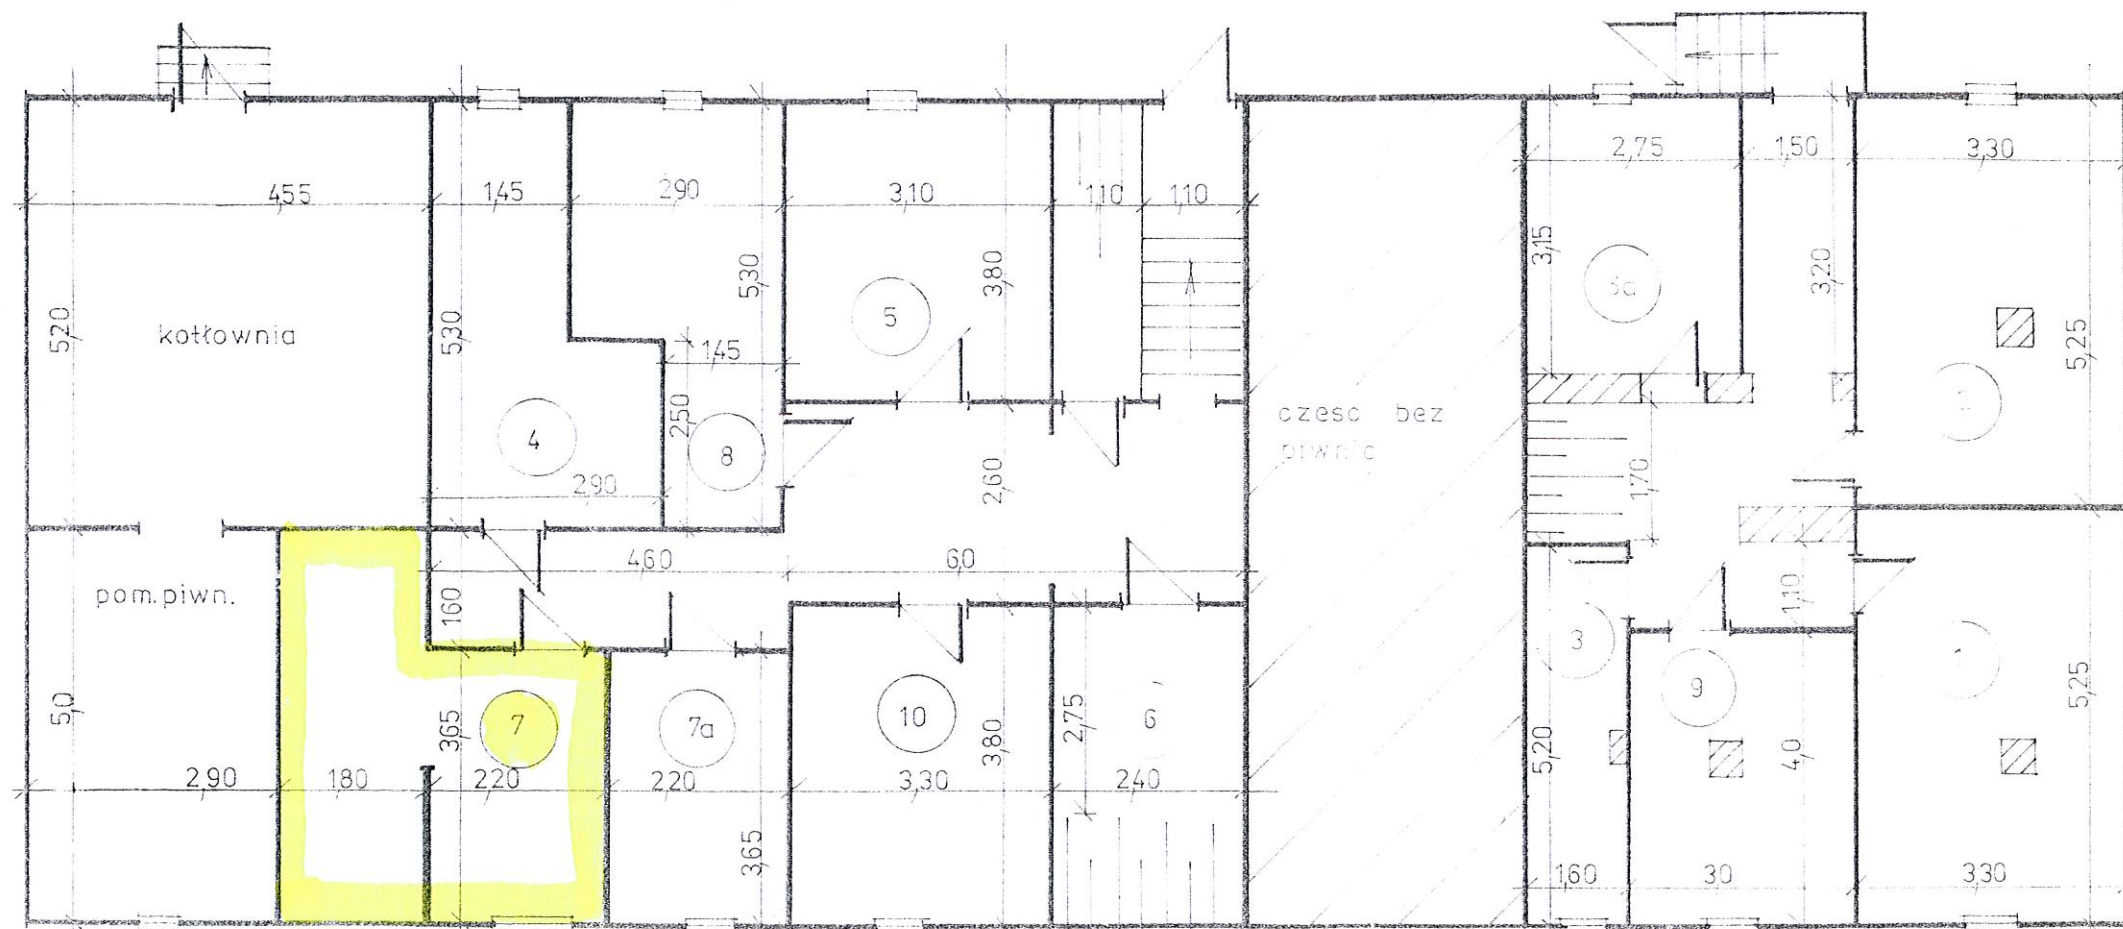

Urząd Miasta Opola
Wydział Urbanistyki, Architektury i Budownictwa
Załącznik do zaświadczenia

nr LUB. H20... z dnia 24.07.2018
176-2418-10A

18 LIP. 2018

ZA ZGODNOŚĆ
Z ORYGINAŁEM

ul. Ozimska 55
piwnice

INSPEKTOR
M. Gottwald
Marek Gottwald
Upr. bud. nr OPL/0120/OWOK/05

mgr inż. Jadwiga Niklewicz
upr. bud. nr ewid.
18/89/Op i 111/90/Op