


Drzymały 6/6

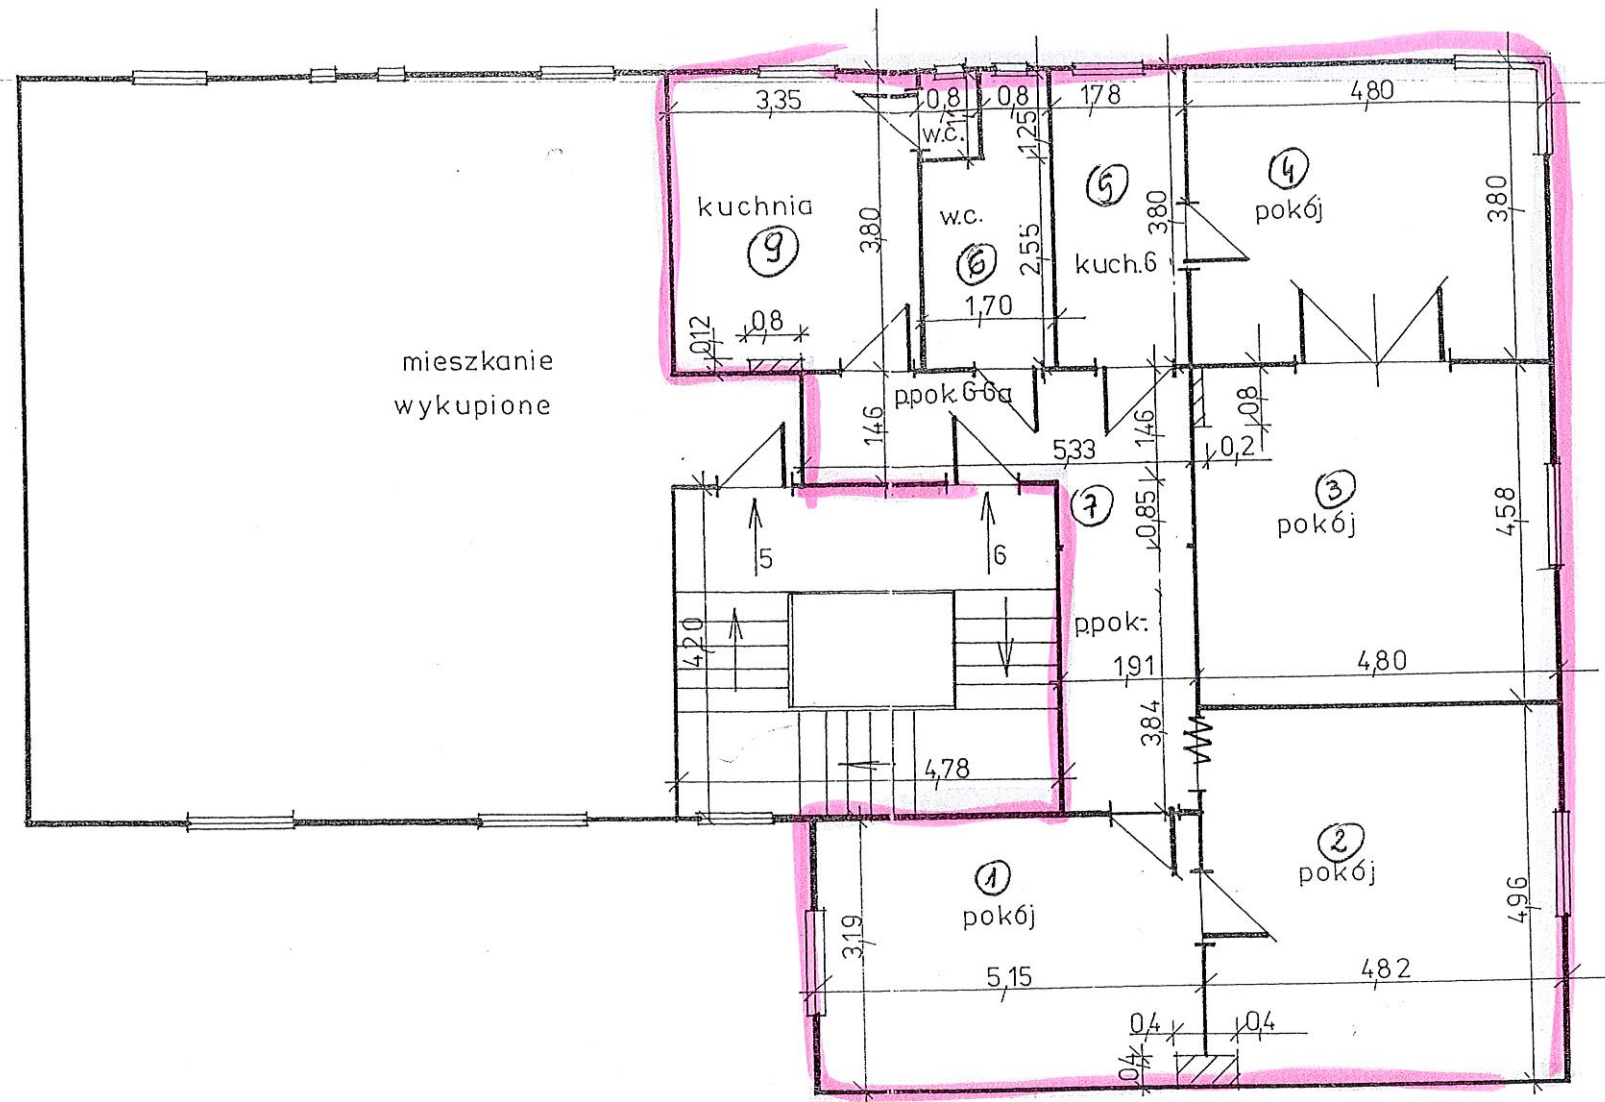

Mieszkanie nr 5 - 82,21 m²

Mieszkanie nr 6

1. Pokój	16,27 m ²
2. Pokój	23,75 m ²
3. Pokój	21,82 m ²
4. Pokój	18,24 m ²
5. Kuchnia	6,76 m ²
6. WC	5,34 m ²
7. Przedpokój	16,73 m ²
8. WC	0,88 m ²
9. Kuchnia	12,63 m ²
RAZEM	122,42 m²

Urząd Miasta Opola
Wydział Urbanistyki, Architektury i Budownictwa
Załącznik do zaświadczenia
nr. 4120.103.2017.112
z dnia 18.05.2017

Aktualizacja na dzień:
15 MAJ. 2017

STARSZY INSPEKTOR
J. Ryńska
Jolanta Ryńska
Upr. bud. nr OPL/0574/OWOK/10

TEMAT:	INWENTARYZACJA BUDYNKU			
LOKALIZACJA:	UL. DRZYMAŁY 6			
INWESTOR:	M. Z. B. w OPOLU			
AUTOR:	Jadwiga Niklewicz	DATA	SKALA	NR RYS.
	upt. bud. nr ewid. J. NIKLE WICZ 18/89/Op i 111/90/Op	09.96	1:100	4
				II PIĘTRO