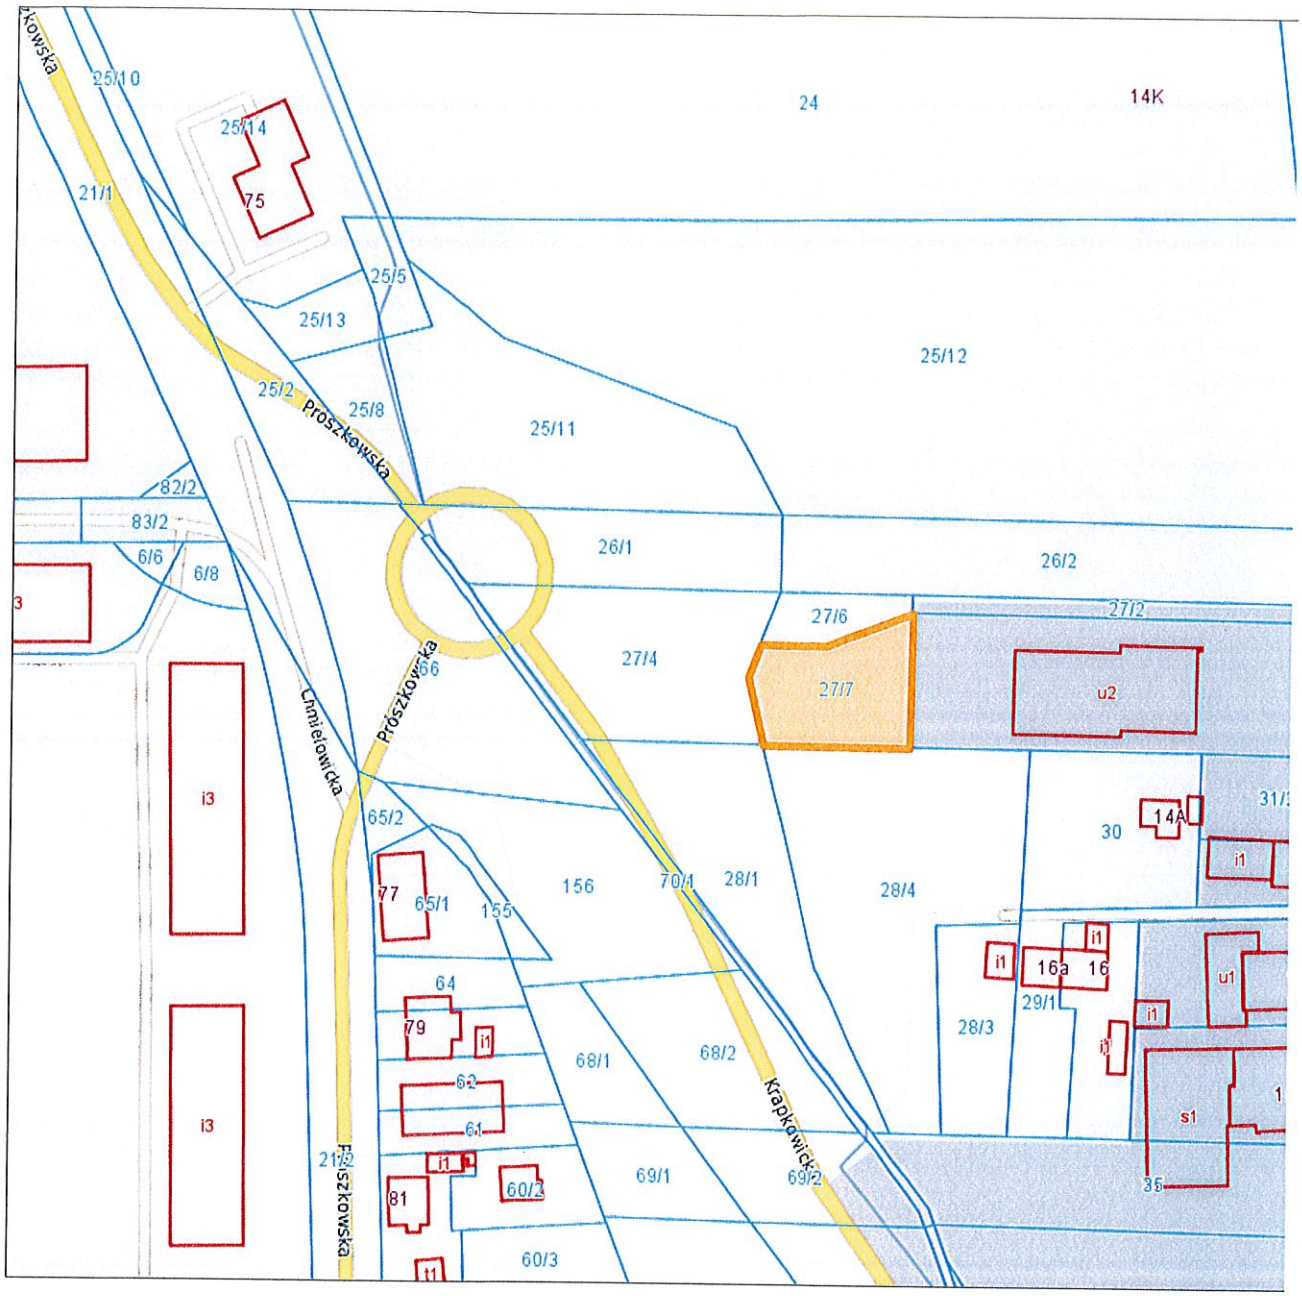
25/10
24
14K
25/14
75
21/1
25/5
25/13
25/12
25/2
Prószkowska
25/8
25/11
82/2
83/2
6/6
6/8
26/1
26/2
27/6
27/2
27/4
27/7
u2
Chmielowicka
Prószkowska
66
i3
65/2
30
14A
31/
i1
77
65/1
155
156
70/1
28/1
28/4
i1
16a
16
u1
64
29/1
i1
79
i1
68/1
68/2
28/3
i1
62
61
s1
i3
Prószkowska
i1
60/2
69/1
69/2
Krapkowicka
35
81
60/3
i1

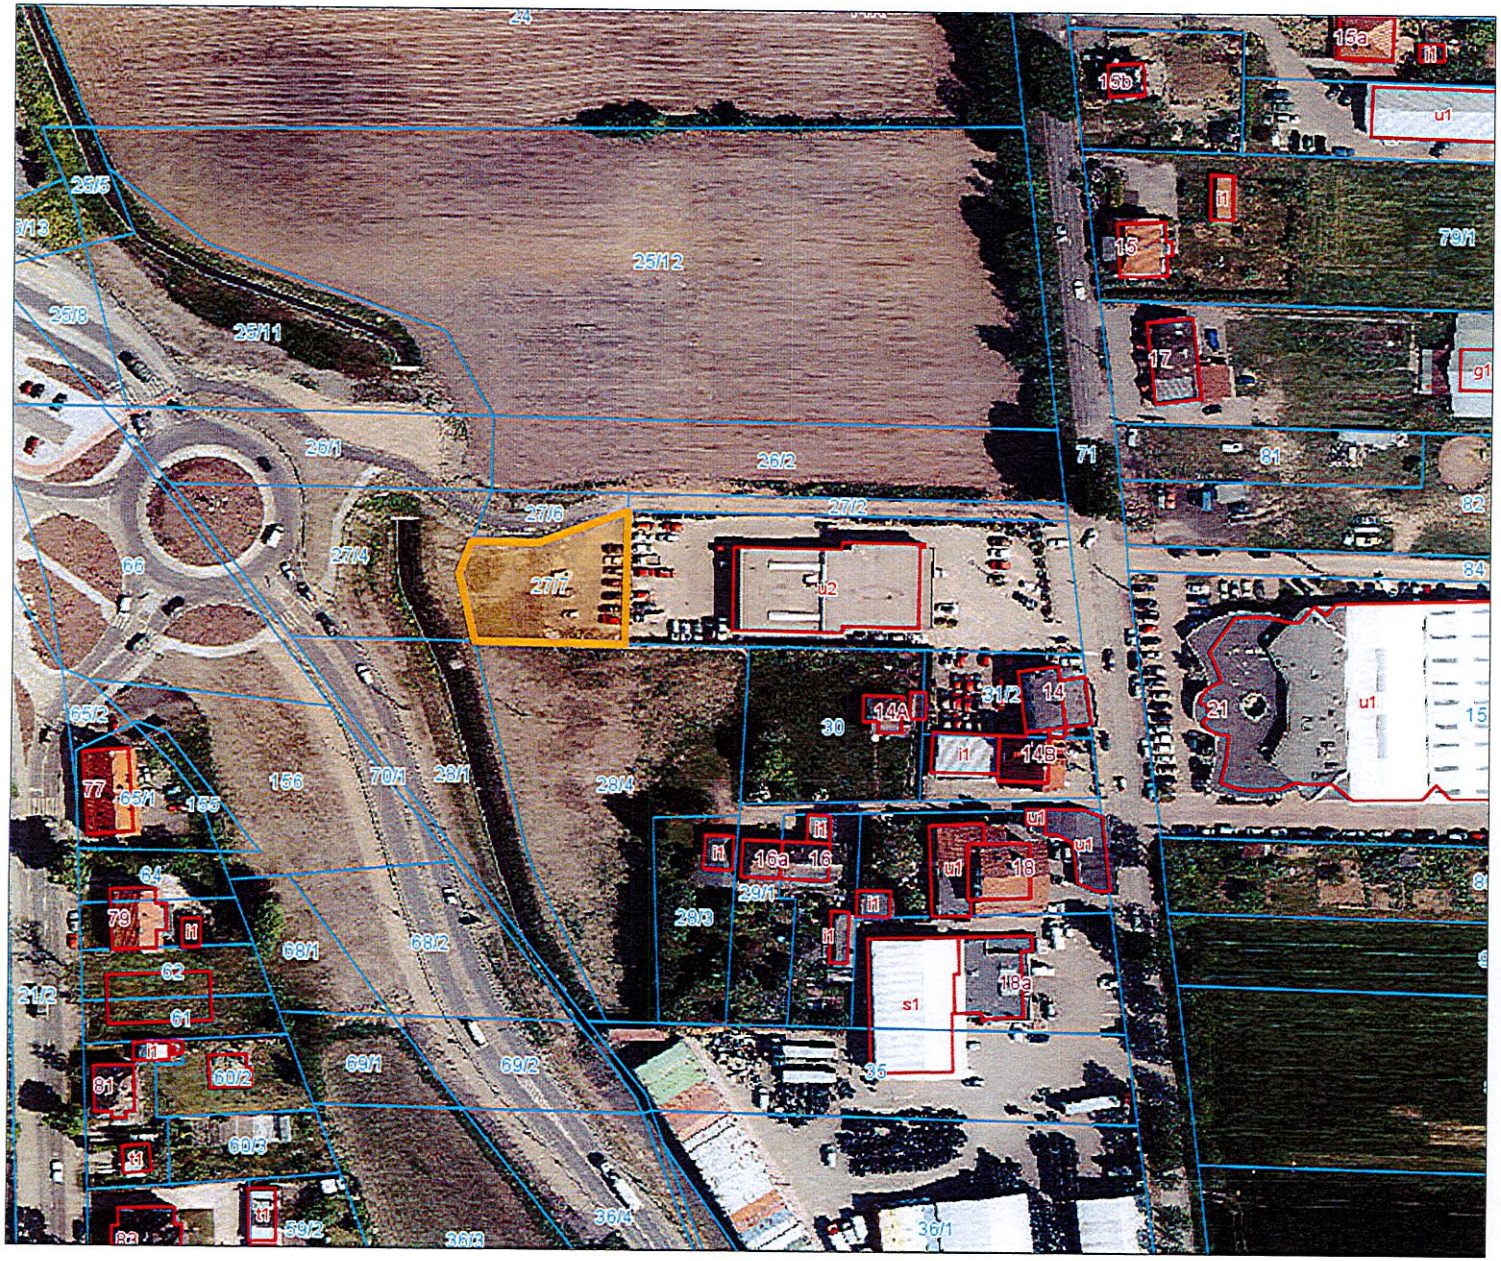
24
25/5
25/13
25/8
25/11
25/12
26/1
26/2
27/6
27/2
27/7
66
27/4
65/2
77
65/1
155
156
70/1
28/1
28/4
30
14A
31/2
14
14B
u2
71
61
82
84
21
u1
15
15a
15b
16
16a
29/1
28/3
18
18a
s1
35
36
36/1
36/4
36/3
59/2
60/3
60/2
69/1
69/2
81
61
62
21/2
79
64
68/1
68/2
79/1
17
g1
13
r1
i1

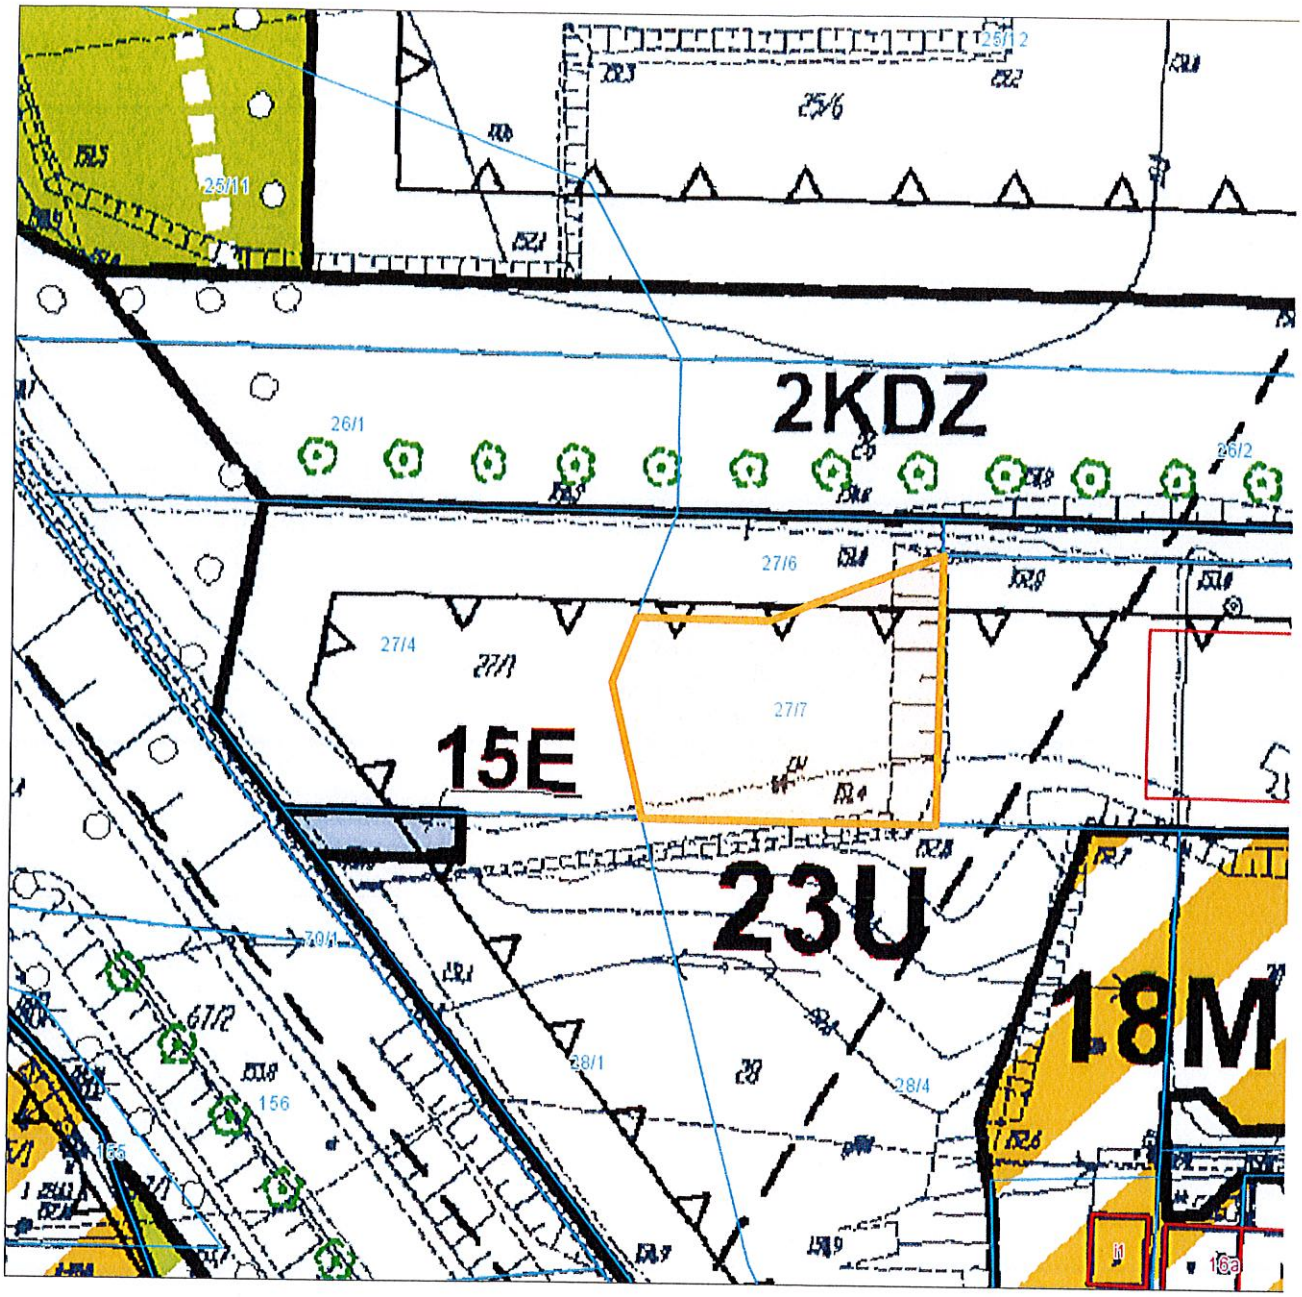
2KDZ
15E
23U
18M
25/11
25/6
26/1
26/2
27/6
27/4
27/7
28/1
28/4
156
16a

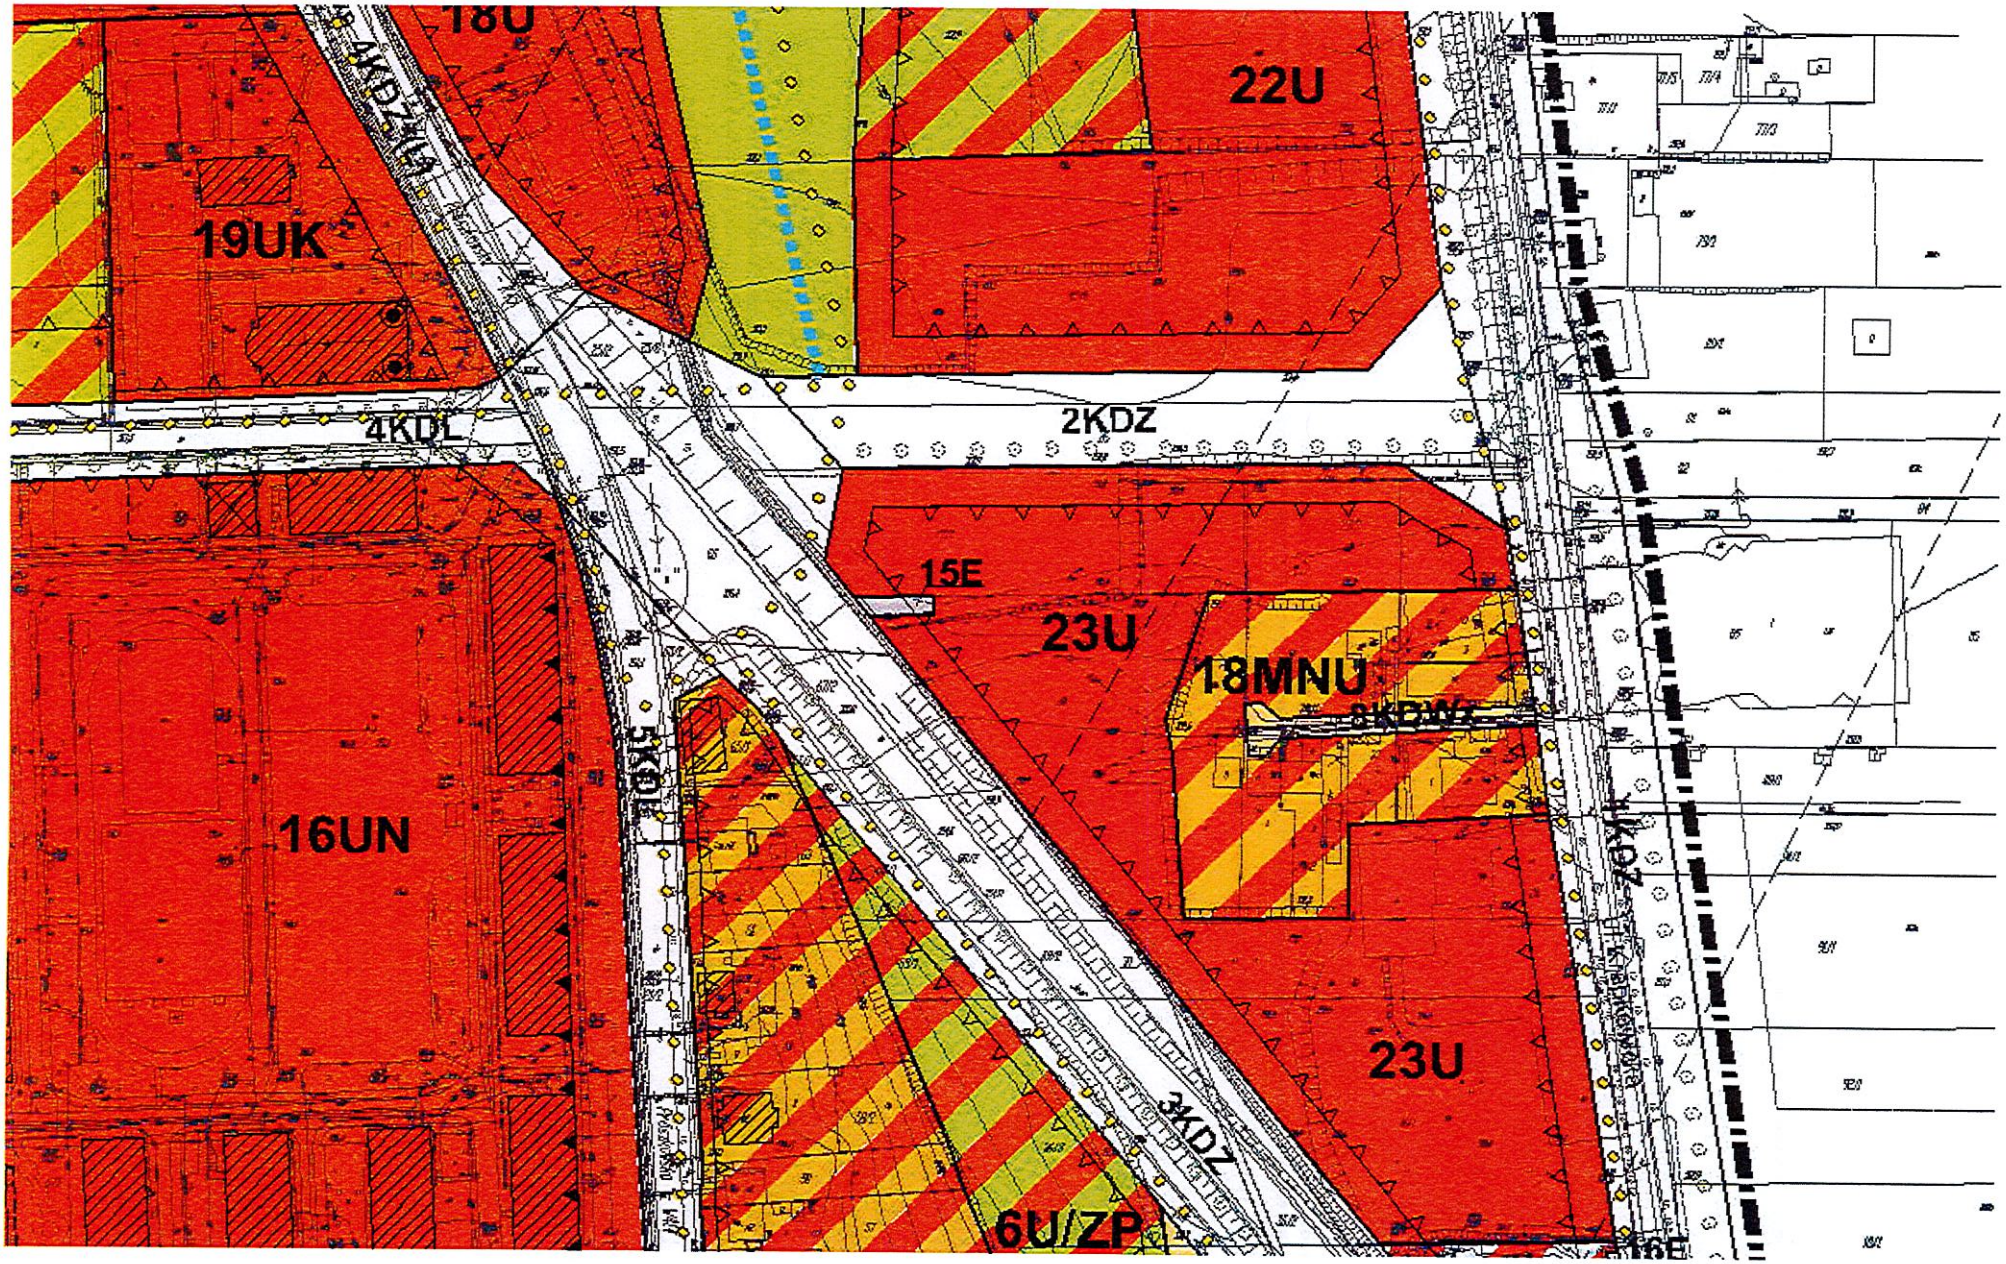
18U
22U
19UK
4KDZ
2KDZ
4KDL
15E
23U
18MNU
16UN
5KDL
23U
3KDZ
6U/ZP