



Usługi Kominarskie Jarosław Kłós
Zwycięstwa 31/5
45-854 Opole
Nip: 7541358136
Tel: +48 607 086 074
Bank: Bank Zachodni WBK S.A. 15 1090 2138 0000 0001 3029 5162
Mistrz kominarski: Kłós Jarosław

**MIEJSKI ZARZĄD LOKALI KOMUNALNYCH
W OPOLU**

Wpływ 2018 -10- 01

Nr pisma

Opinia OP/99/2018

Odbiorca:	Miejski Zarząd Lokali Komunalnych w Opolu ul. Ozimska 19	Data wystawienia:	2018-10-01
Adres:	ul.Podhalańska 13/2 45-065 Opole		

Sporządzone w celu ustalenia prawidłowości podłączeń urządzeń grzewczych i wentylacyjnych do przewodów kominowych z uwzględnieniem mieszkania nr 2, które jest niezamieszkałe (pustostan).

Podłączenia urządzeń grzewczych i wentylacyjnych do przewodów kominowych w przedmiotowym mieszkaniu przedstawia szkic na odwrocie opinii.

Zainstalowana kratka wentylacyjna w kuchni podłączona jest do przewodu kominowego nr 11. Do tego samego przewodu kominowego jest podłączona kratka wentylacyjna na I piętrze. Istniejącą kratkę wentylacyjną w kuchni z mieszkania nr 2 należy zamurować i wykonać nową w przewodzie kominowym nr 12. Nowa kratka wentylacyjna powinna być typu otwartego i mieć wymiar 14x21 cm.

W pomieszczeniu łazienki brak krutek wentylacyjnych.

W przewodzie kominowym nr 2 w pokoju należy zamurować otwór nawiewny z piwnicy oraz istniejącą kratkę wentylacyjną.

Przewody kominowe mogą być używane zgodnie ze swoją funkcją.

Uwagi:

Ze względu na małą ilość wybudowanych przewodów kominowych w budynku obecnie brak jest możliwości prawidłowego podłączenia nowych urządzeń grzewczych i wentylacyjnych w przedmiotowym mieszkaniu.


Należy dobudować przewody kominowe wentylacyjne i spalinowe celem prawidłowego podłączenia nowych urządzeń grzewczych i wentylacyjnych w ww. mieszkaniu.

Opinia sporządzona przez posiadającego uprawnienia Mistrza Kominarskiego: Jarosława Kłós

Podpis osoby upoważnionej do odebrania

Podpis osoby upoważnionej do wystawienia

MISTRZ KOMINIARSKI
Wpisany do Rejestru KKPSZ
pod numerem 0694
Jarosław Kłós

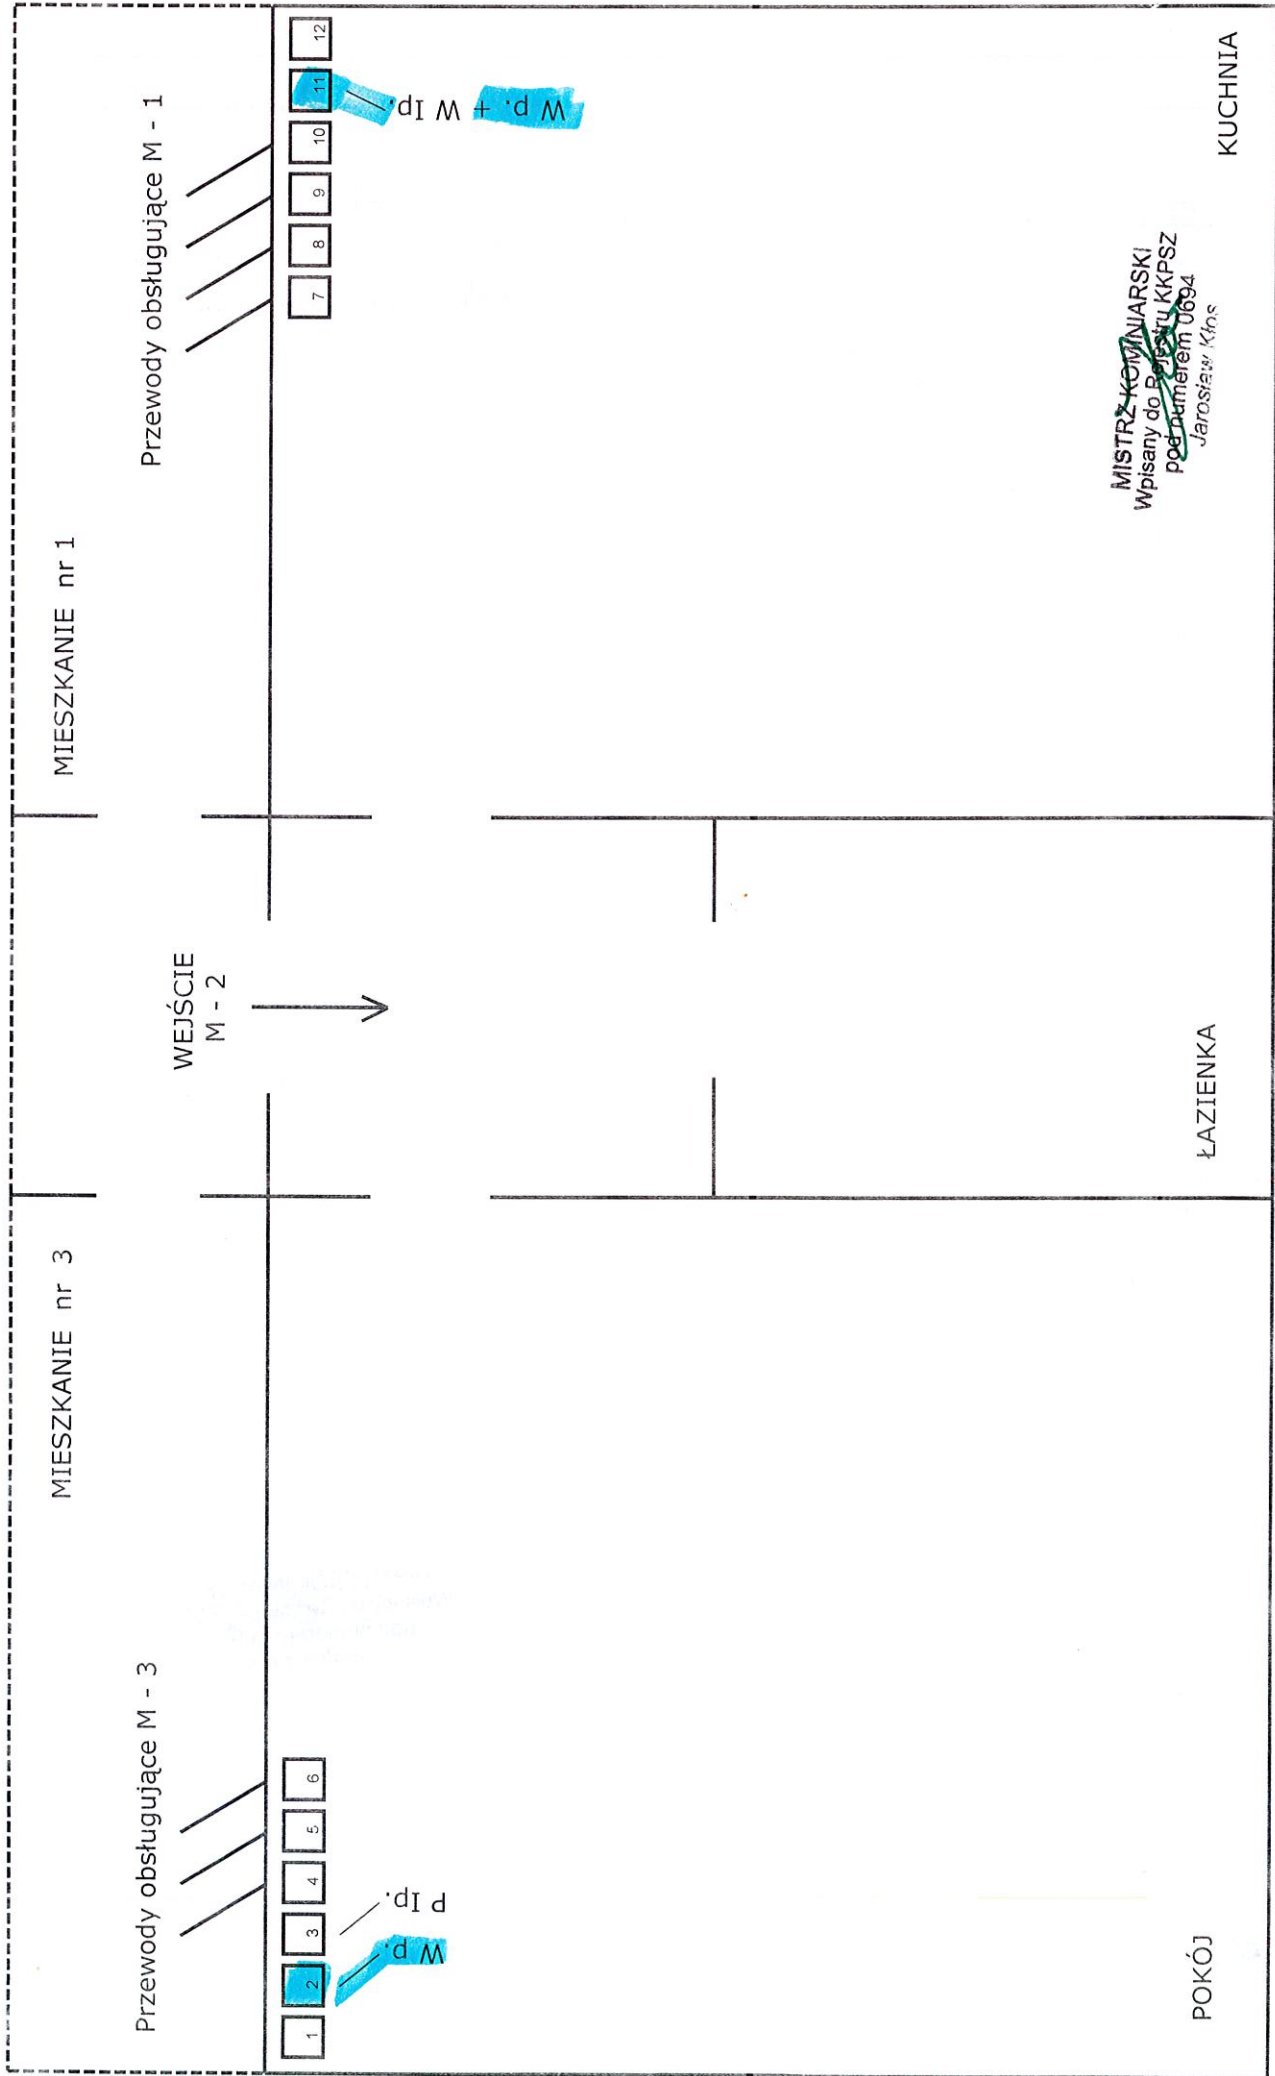

MISTRZ KOMINIARSKI
Wpisany do Rejestru KKPSZ
pod numerem 0694
Jarosław Kłós

POKÓJ

ŁAZIENKA

KUCHNIA