


Urząd Miasta Opola
Wydział Gospodarki Nieruchomościami

10.2 - 16.04.2015

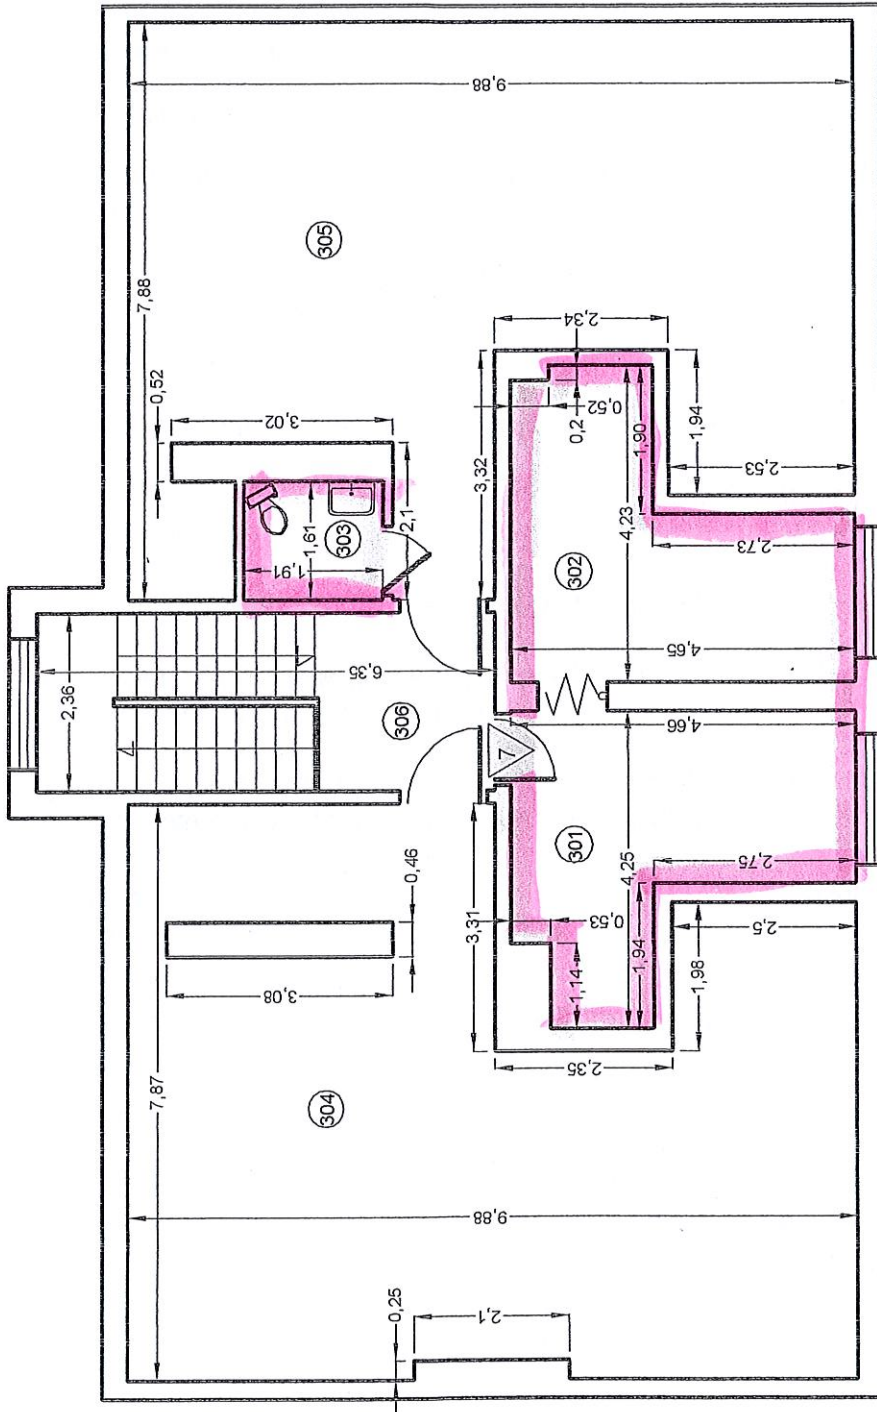

RZUT PODDASZA
SKALA 1:100
 $h_k = 5,55m$

TEMAT	UPROSZCZONA INWENTARYZACJA BUDOWLANA			
LOKALIZACJA	Opole, ul. KOŚNEGO 27 - RZUT PODDASZ			
INWESTOR	"TURHAND-RET" Sp. z o.o. Opole, ul. Dworska 2B			
AUTOR	Małgorzata Sypniewska mgr inż. IPR, PRM-7691/OP	Data	Skala	Rys.
		PAŹDZIERNIK 2005	1:100	5

Urząd Miasta Opola
Wydział Gospodarki Nieruchomościami
za zgodność z oryginałem
19.01.2019 STARSZY INSPEKTOR
data podpis
Gabriela Dratwa

08 KWI. 2019
ZA ZGODNOŚĆ
Z ORYGINAŁEM
INSPEKTOR
Marek Gottwald
ul. bmd, nr 01-0120/0WOK/05

V. PODDASZE :

MIESZKANIE NR 7 : wysokość pomieszczeń h= 2,60m

301. POKÓJ	-	13,87 m ²
302. POKÓJ	-	14,38 m ²
303. WC – wejście ze strychu	-	3,07 m ²
RAZEM :	-	31,32 m²
<hr/>		
304. STRYCH I	-	64,72 m ²
305. STRYCH II	-	61,62 m ²
306. KLATKA SCHODOWA	-	14,99 m ²

OGÓŁEM POWIERZCHNIA PODDASZA WYNOŚI : 172,65 m²
WYSOKOŚĆ KONDYGNACJI : Hmax = 5,50 m

UWAGA! Pomiary wykonano w świetle wypraw wewnętrznych ścian (tj. w świetle tynków wewnętrznych) taśmą mierniczą na osnowie z włókna szklanego.

Sporządziła : Małgorzata Sypniewska

Małgorzata Sypniewska
mgr inż.
Upr. bud. 7591/OP

Urząd Miasta Opola
Wydział Gospodarki Nieruchomościami
za zgodność z projektem
19.07.2019
data
INSPEKTOR
Gabriel Dratwa
pis
Gabriel Dratwa

08 KWI. 2019

ZA ZGODNOŚĆ
Z ORYGINAŁEM

INSPEKTOR

M. Gottwald
Marek Gottwald
Upr. bud. nr OPI/0120/0WOK/05