


nr. 204/18... z dnia 07.09.2018

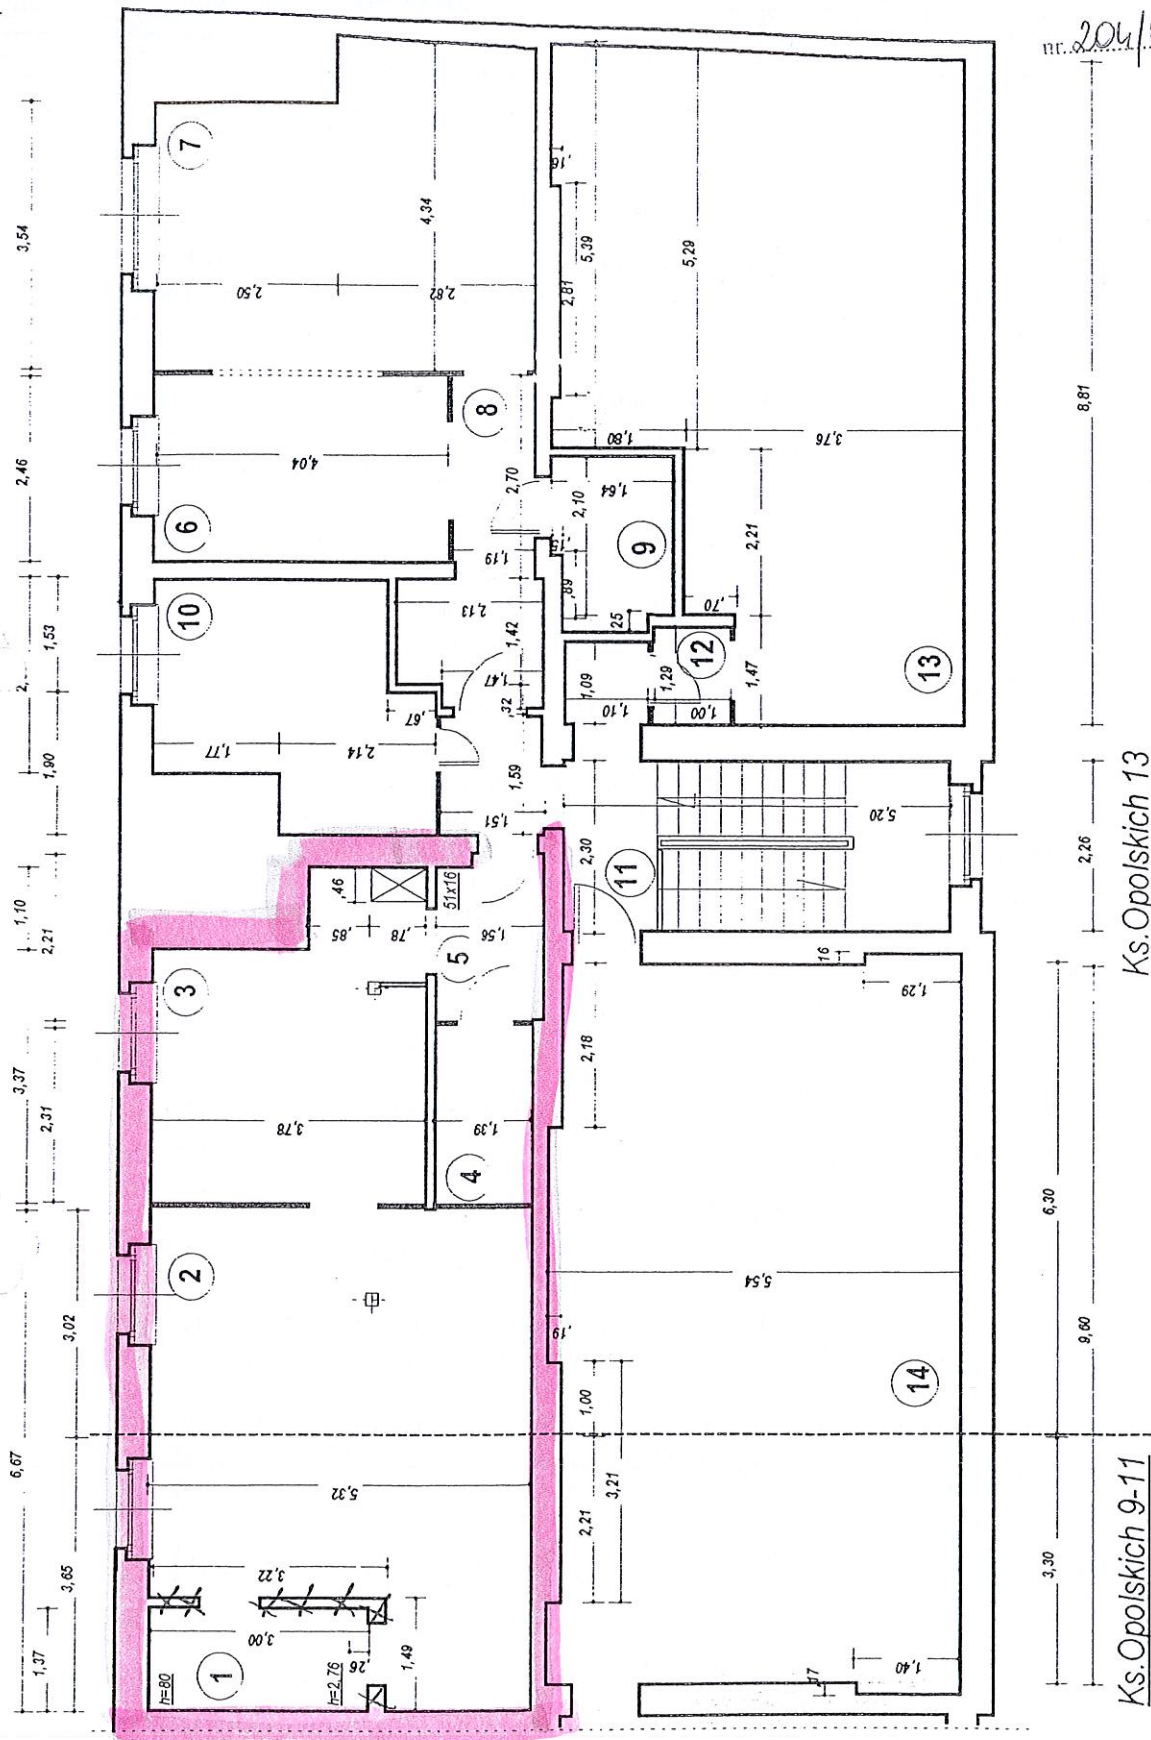

Ks. Opolskich 13

Ks. Opolskich 9-11

Aktualizacja na dzień:
04 WRZ. 2018

STARSZY INSPEKTOR
Jolanta Ryńska

Urząd Miasta Opola
Wydział Gospodarki Nieruchomościami
za zgodności z ARS
29.09.2019
Gabriela Drajwa

TEMAT:	Uproszczona inwentaryzacja budowlana			
LOKALIZACJA:	Opole, ul. Ks. Opolskich 13 - poddasze			
INWESTOR:	Miejski Zarząd Budynków w Opolu			
AUTOR:	Jerzy Franiczek	Data	Skala	NR
		10.06.	1:100	5

nr pom. m. nr 6	wymiary	powierzchnia
6 pokój	3,70*3,99	= 14,76
7 ppokój z wnęką kuchenną	2,44*1,49-0,08*0,73	= 3,58
8 WC	1,17*1,49	= 1,74
RAZEM:		20,08

nr pom. m nr 7	wymiary	powierzchnia
9 kuchnia	2,86*2,44+0,97*1,00-0,17*0,73	= 7,82
10 pokój	3,35*5,56	= 18,63
11 łazienka	1,53*1,76	= 2,69
12 przedpokój	2,68*1,15+1,00*0,93	= 4,01
RAZEM:		33,16

nr pom. m nr 8	wymiary	powierzchnia
13 pokój	1/2*(4,25+3,90)*5,55	= 22,62
14 pokój	1/2*(3,20+1,06+2,45)*5,54-1,06*1,97	= 16,50
15 pokój	2,51*4,20	= 10,54
16 kuchnia	3,02*2,61+0,96*0,81	= 8,66
17 łazienka	1,99*1,52	= 3,02
18 przedpokój	6,78*1,24+0,96*0,80+0,98*0,68	= 9,84
RAZEM:		71,18

nr pom. klatka schodowa	wymiary	powierzchnia
19 klatka schodowa	2,26*5,14	= 11,62
RAZEM:		11,62

Poddasze

nr pom. m. nr 9	wymiary	powierzchnia
1 garderoba pokój	1,37*1/2*1,12+1,37*1,04	= 2,19
2 pokój	6,67*5,32-1,49*3,22	= 30,69
3 kuchnia	3,37*3,78+1,10*(0,78+0,85)-0,46*0,78	= 14,17
4 łazienka	2,31*1,39	= 3,21
5 przedpokój	2,21*1,56-0,51*0,16	= 3,37
RAZEM:		53,63

nr pom. m. nr 10	wymiary	powierzchnia
6 kuchnia	2,46*4,04	= 9,94
7 pokój	3,54*2,50+4,34*2,82	= 21,09
8 przedpokój	0,32*1,47+1,42*2,13+2,70*1,19	= 6,71
9 łazienka	2,10*1,64-0,89*0,15+0,25*1,10	= 3,59
RAZEM:		41,32

nr pom. pralnia	wymiary	powierzchnia
10 pralnia	2,61*1,77+(1,90+1,53)*2,14-1,53*0,67	= 10,93
RAZEM:		10,93

nr pom. klatka schodowa	wymiary	powierzchnia
11 klatka schodowa	1/2*(2,30+2,26)*5,20+1,59*1,51+1,09*1,10	= 15,46
RAZEM:		15,46

Aktualizacja na dzie
04 WRZ. 2018

STARSZY INSPEKTOR

Jolanta Ryńska

Urząd Miasta Opola
Wydział Gospodarki Nieruchomościami

za zgodnością z wytycznymi

29.09.2019

data

podpis

Gabriela Brańska