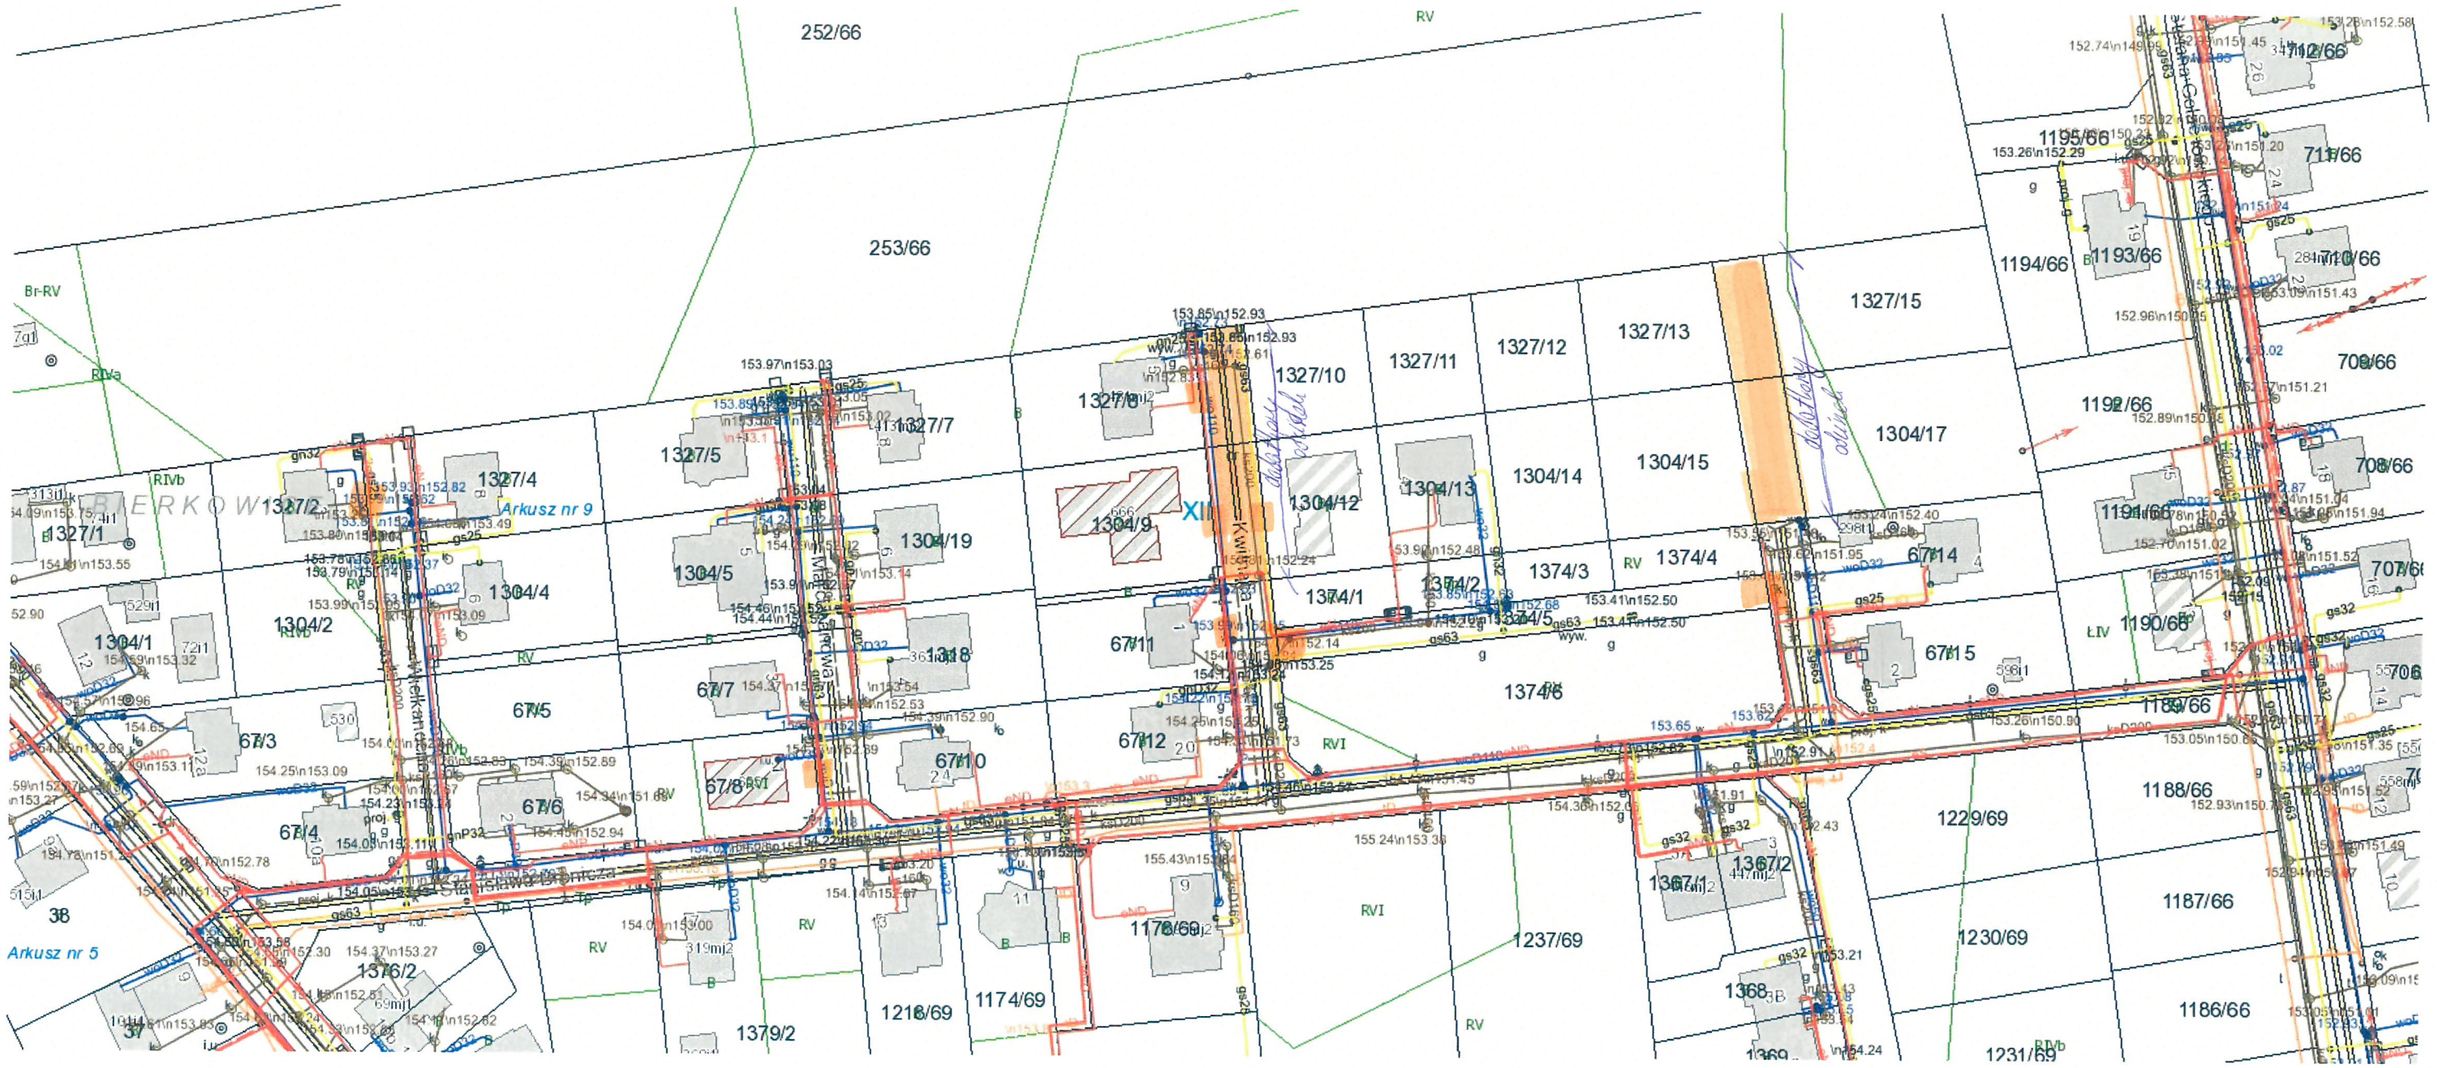

oznaczenie dobudowanych zjazdów oraz odcinków jezdni