


II - PIĘTRO

SKALA 1:100

Urząd Miasta Opola
Wydział Urbanistyki, Architektury i Budownictwa
Załącznik do zaświadczenia

№120.244 z dnia 08.08.2019.

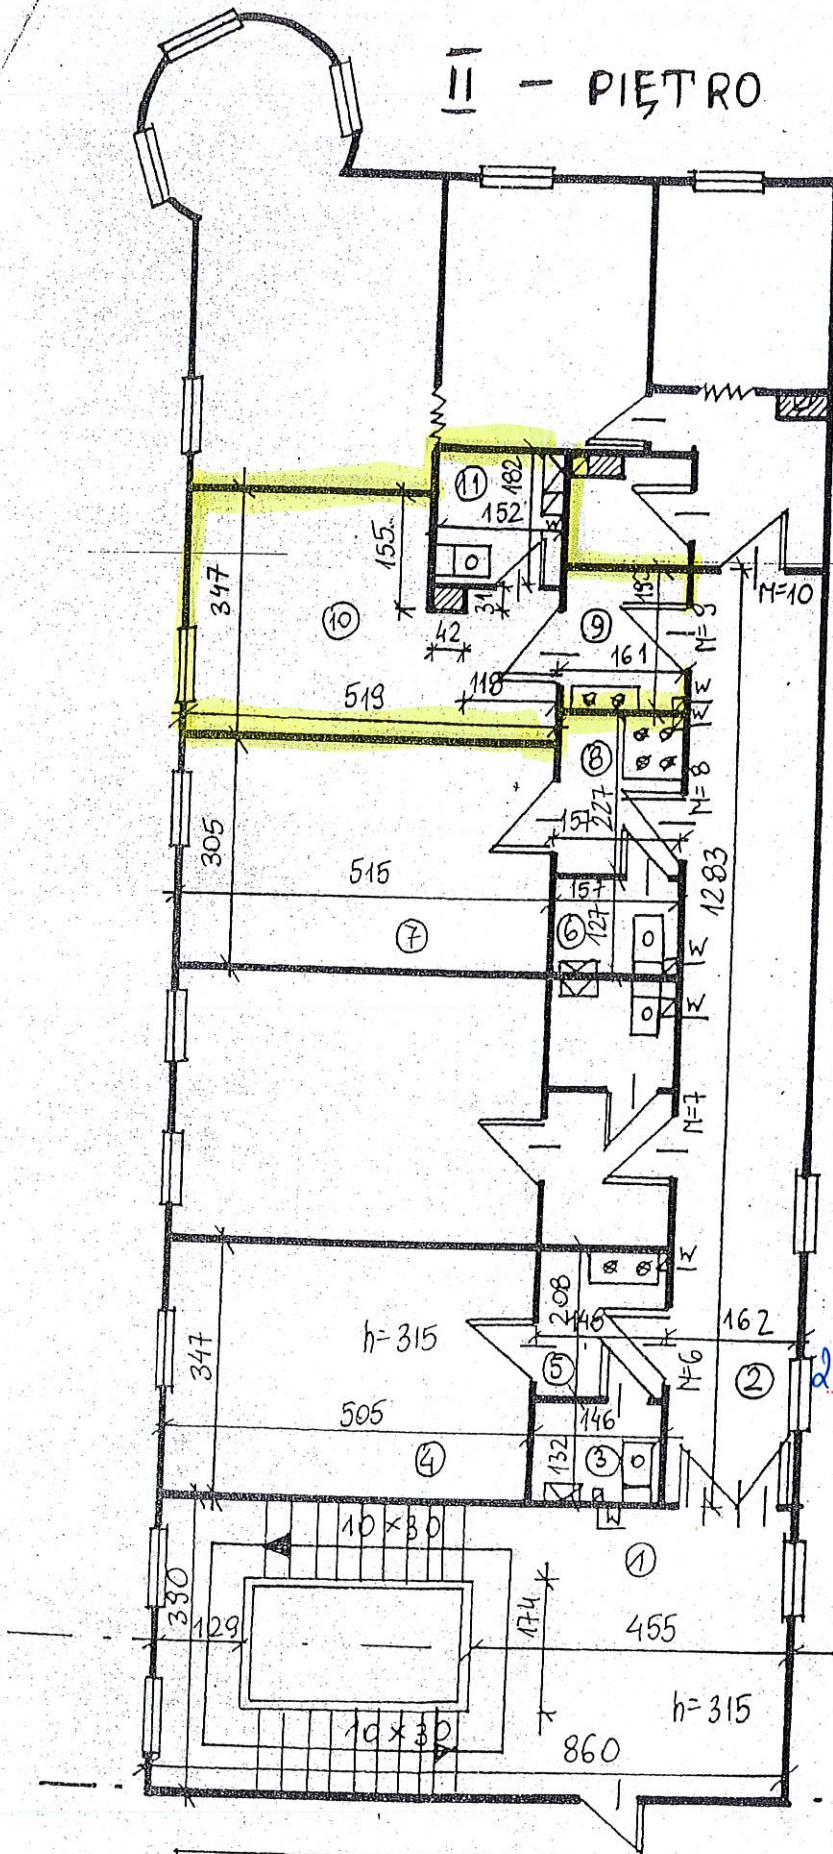

Urząd Miasta Opola
Wydział Gospodarki Nieruchomościami
za zgodności z oryginałem
2.03.20
STARSZY INSPEKTOR
Gabriela Drajwa

ZA ZGODNOŚĆ
Z ORYGINAŁEM

05 SIE. 2019

STARSZY INSPEKTOR

Jolanta Ryńska
Jolanta Ryńska

INGINIER BUDOWNICTWA
Bogusława Silska
upr. bud. w spec.
inżynier budowlany
17770

TEMAT:	Uproszczona inwentaryzacja budowlana		
LOKALIZACJA:	Opole; ul. RYNEK 32 / II - PIĘTRO /		
INWESTOR:	"ENTER" Sp. z o.o. w Opolu		
AUTOR:	01-89	SKALA	NR.R. 4.

Mieszkanie nr 4 – własnościowe

Powierzchnia wg. aktu notarialnego 21,26 m²

Mieszkanie nr 5 – własnościowe

Powierzchnia wg. aktu notarialnego 45,35 m²

II PIĘTRO

1. Klatka schodowa 16,77 m²
2. Korytarz 20,78 m²

Mieszkanie nr 6

3. Łazienka 1,92 m²
 4. Pokój 17,52 m²
 5. Przedpokój z aneksem kuchennym 3,07 m²
- Razem 22,51 m²**

Mieszkanie nr 7 – własnościowe

Powierzchnia wg. aktu notarialnego 23,85 m²

Mieszkanie nr 8 – własnościowe

Powierzchnia wg. aktu notarialnego 21,25 m²

Mieszkanie nr 9

9. Przedpokój z aneksem kuchennym 3,05 m²
 10. Pokój 17,01 m²
 11. Łazienka 2,76 m²
- Razem 22,82 m²**

Mieszkanie nr 10 – własnościowe

Powierzchnia wg. aktu notarialnego 74,20 m²

PODDASZE – STRYCH I

1. Klatka schodowa 10,21 m²
2. Pralnia 5,30 m²
3. Strych 163,40 m²

PODDASZE – STRYCH II

1. Strych 19,48 m²

Urząd Miasta Opola
Wydział Gospodarki Nieruchomościami
za zgodą STARSZY INSPEKTOR

2.03.20

Gabrieła Tratwa

ZA ZGODNOŚĆ
Z ORYGINAŁEM
05 SIE. 2019

STARSZY INSPEKTOR

Jolanta Ryńska