



[illegible]

ZAKRES OPCJOWALNY - STROVA LEWA (NR. NIEPARZYSIE)

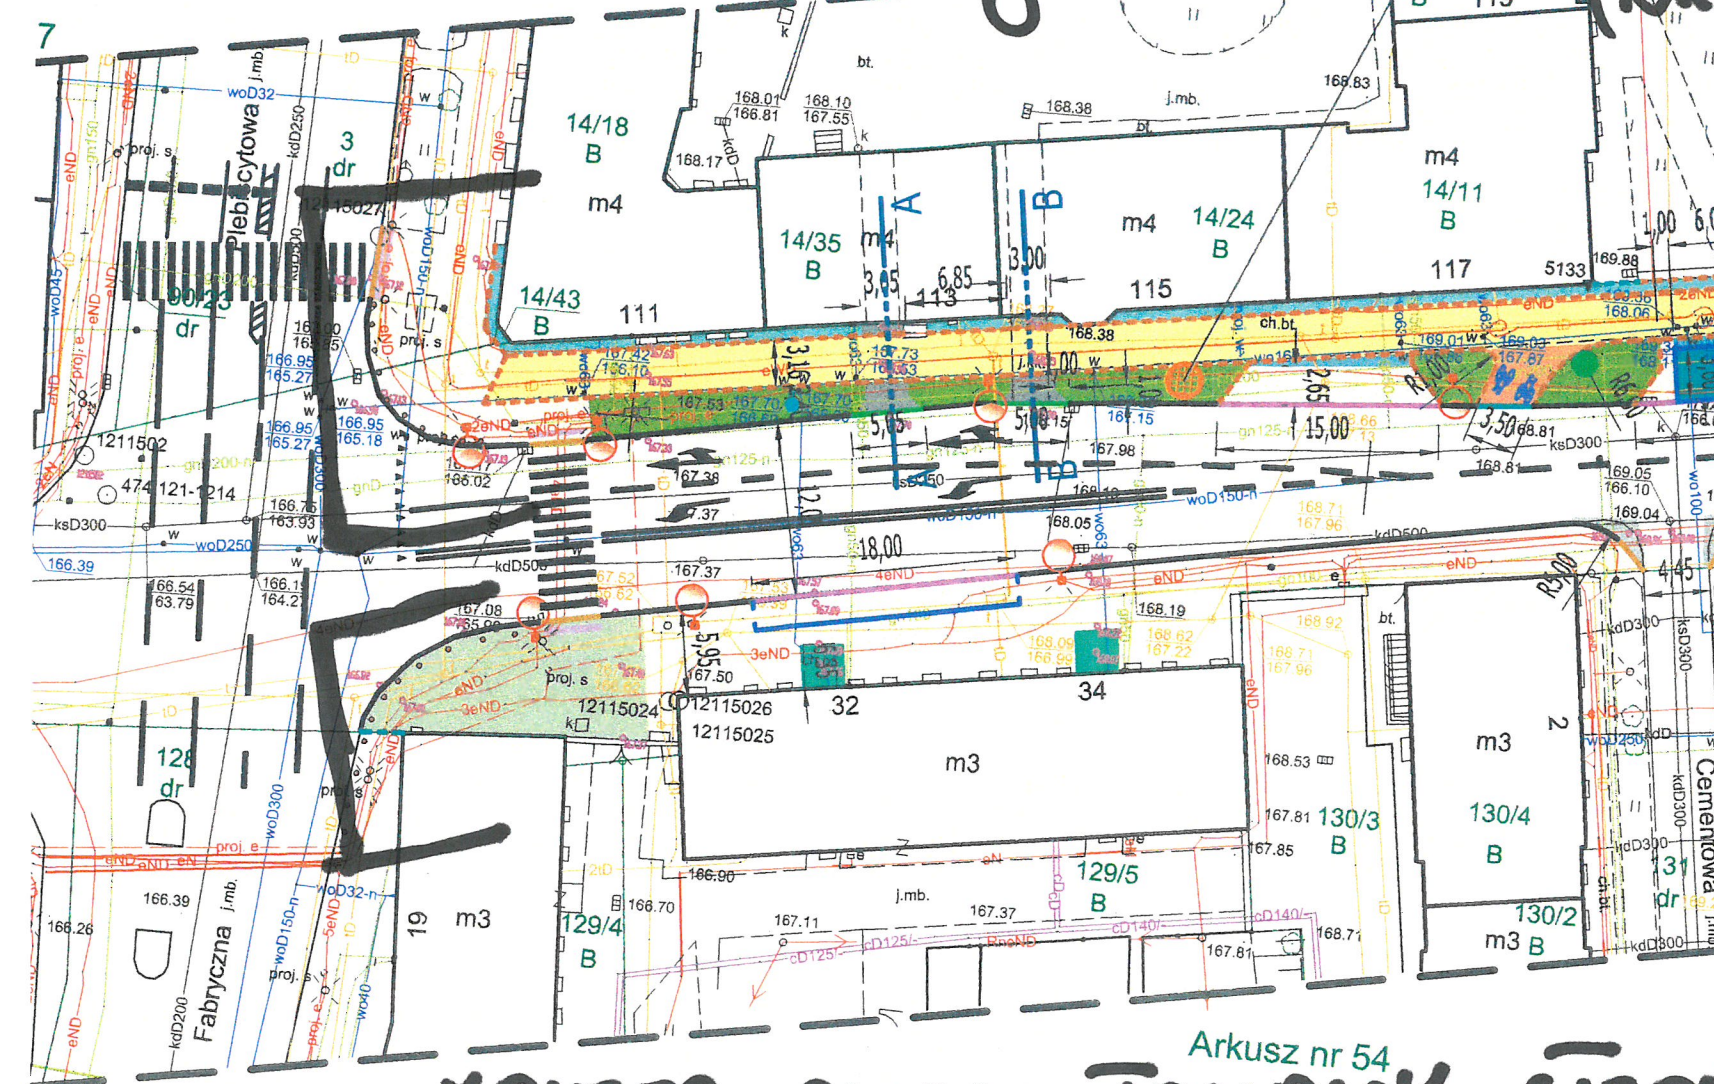


Arkusz nr 54

ZAKRES GWARANTOWANY - SIŁONA PRAWA  
(NR. PARZYSTE)

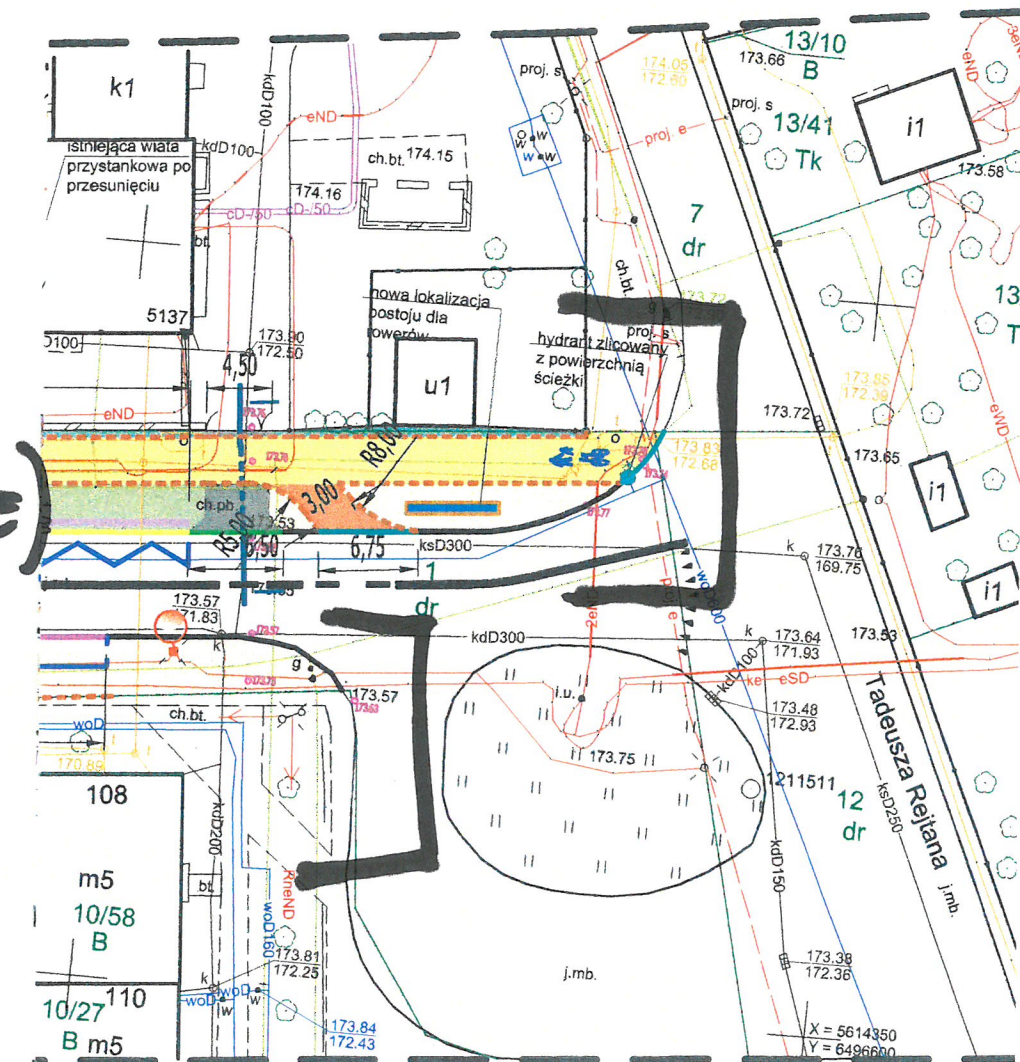

**UWAGA! Należy wjazdy i wejścia na posesję dostosować do istniejących.**  
Wszystkie wymiary i wielkości podane w projekcie należy sprawdzić na miejscu budowy przed przystąpieniem do prac.

Wykonawca: 		Wyrzucił: mgr inż. arch. Katarzyna PRANDZ	
ul. 3 maja 71a, 44-230 Czerwionka-Leszczyny e-mail: biuro@architekturaipprojekty.pl tel.: 505 331 880, 536 265 444		Projektował: mgr inż. Damian BEJTON	
Tytuł projektu:			
"Przebudowa chodnika w ciągu ul. 1 Maja w Opolu"			
Inwestor:		Stadium: P.W.	
Miejskiego Zarządu Dróg w Opolu ul. Firmowa 1, 45-594 Opole		Data: MARZEC 2020	
Projekt:		Skala: 1:500	
ul. 1 Maja w Opolu na odcinku od ul. Plebiscytowej do ul. Rejtana		Tytuł rysunku: zagospodarowanie	