

MAPA DO CELÓW PROJEKTOWYCH PL. KAZIMIERZA

KERG: 112-423/2010
Nr ks. rob. 1388/2010

Województwo opolskie
Miasto – gmina Opole
Wieś – obręb Opole
k.m 41 dz.18/2
Polożenie ul. Niemodlińska, pl. Kazimierza


Godło mapy zas. 474.112.2013, 2031
Skala 1 : 500
Układ współrzędnych: 1965
Układ odniesienia: Kronsztadt

inż. Adam Krynicki
Geodeta uprawniony
Zaśw. nr 693
Sporządził

Prezydent Miasta Opola
Miejski Ośrodek Dokumentacji Geodezyjnej i Kartograficznej
w Opolu

W obszarze oznaczonym linią przerywaną dokonano aktualizacji treści mapy zasadniczej. Dokumenty z pominięciem zaopiniętego przyjęto do zarobku powiatowego w dniu 11.12.2010 i zaewidencjonowano pod nr 112-423/2010. Niniejsza mapa może służyć do celów projektowych. Projektowane obiekty budowlane wzniesienie jest dozwolone na budowę podlegającą wytyczeniu i inwentaryzacji powykonawczej przez jednostki uprawnione do wykonywania prac geodezyjnych.

Nie wyklucza się istnienia w terenie innych nie wskazanych na niniejszej mapie urządzeń podziemnych, które nie były zgłoszone do inwentaryzacji lub o których brak jest informacji w instytucjach branżowych.

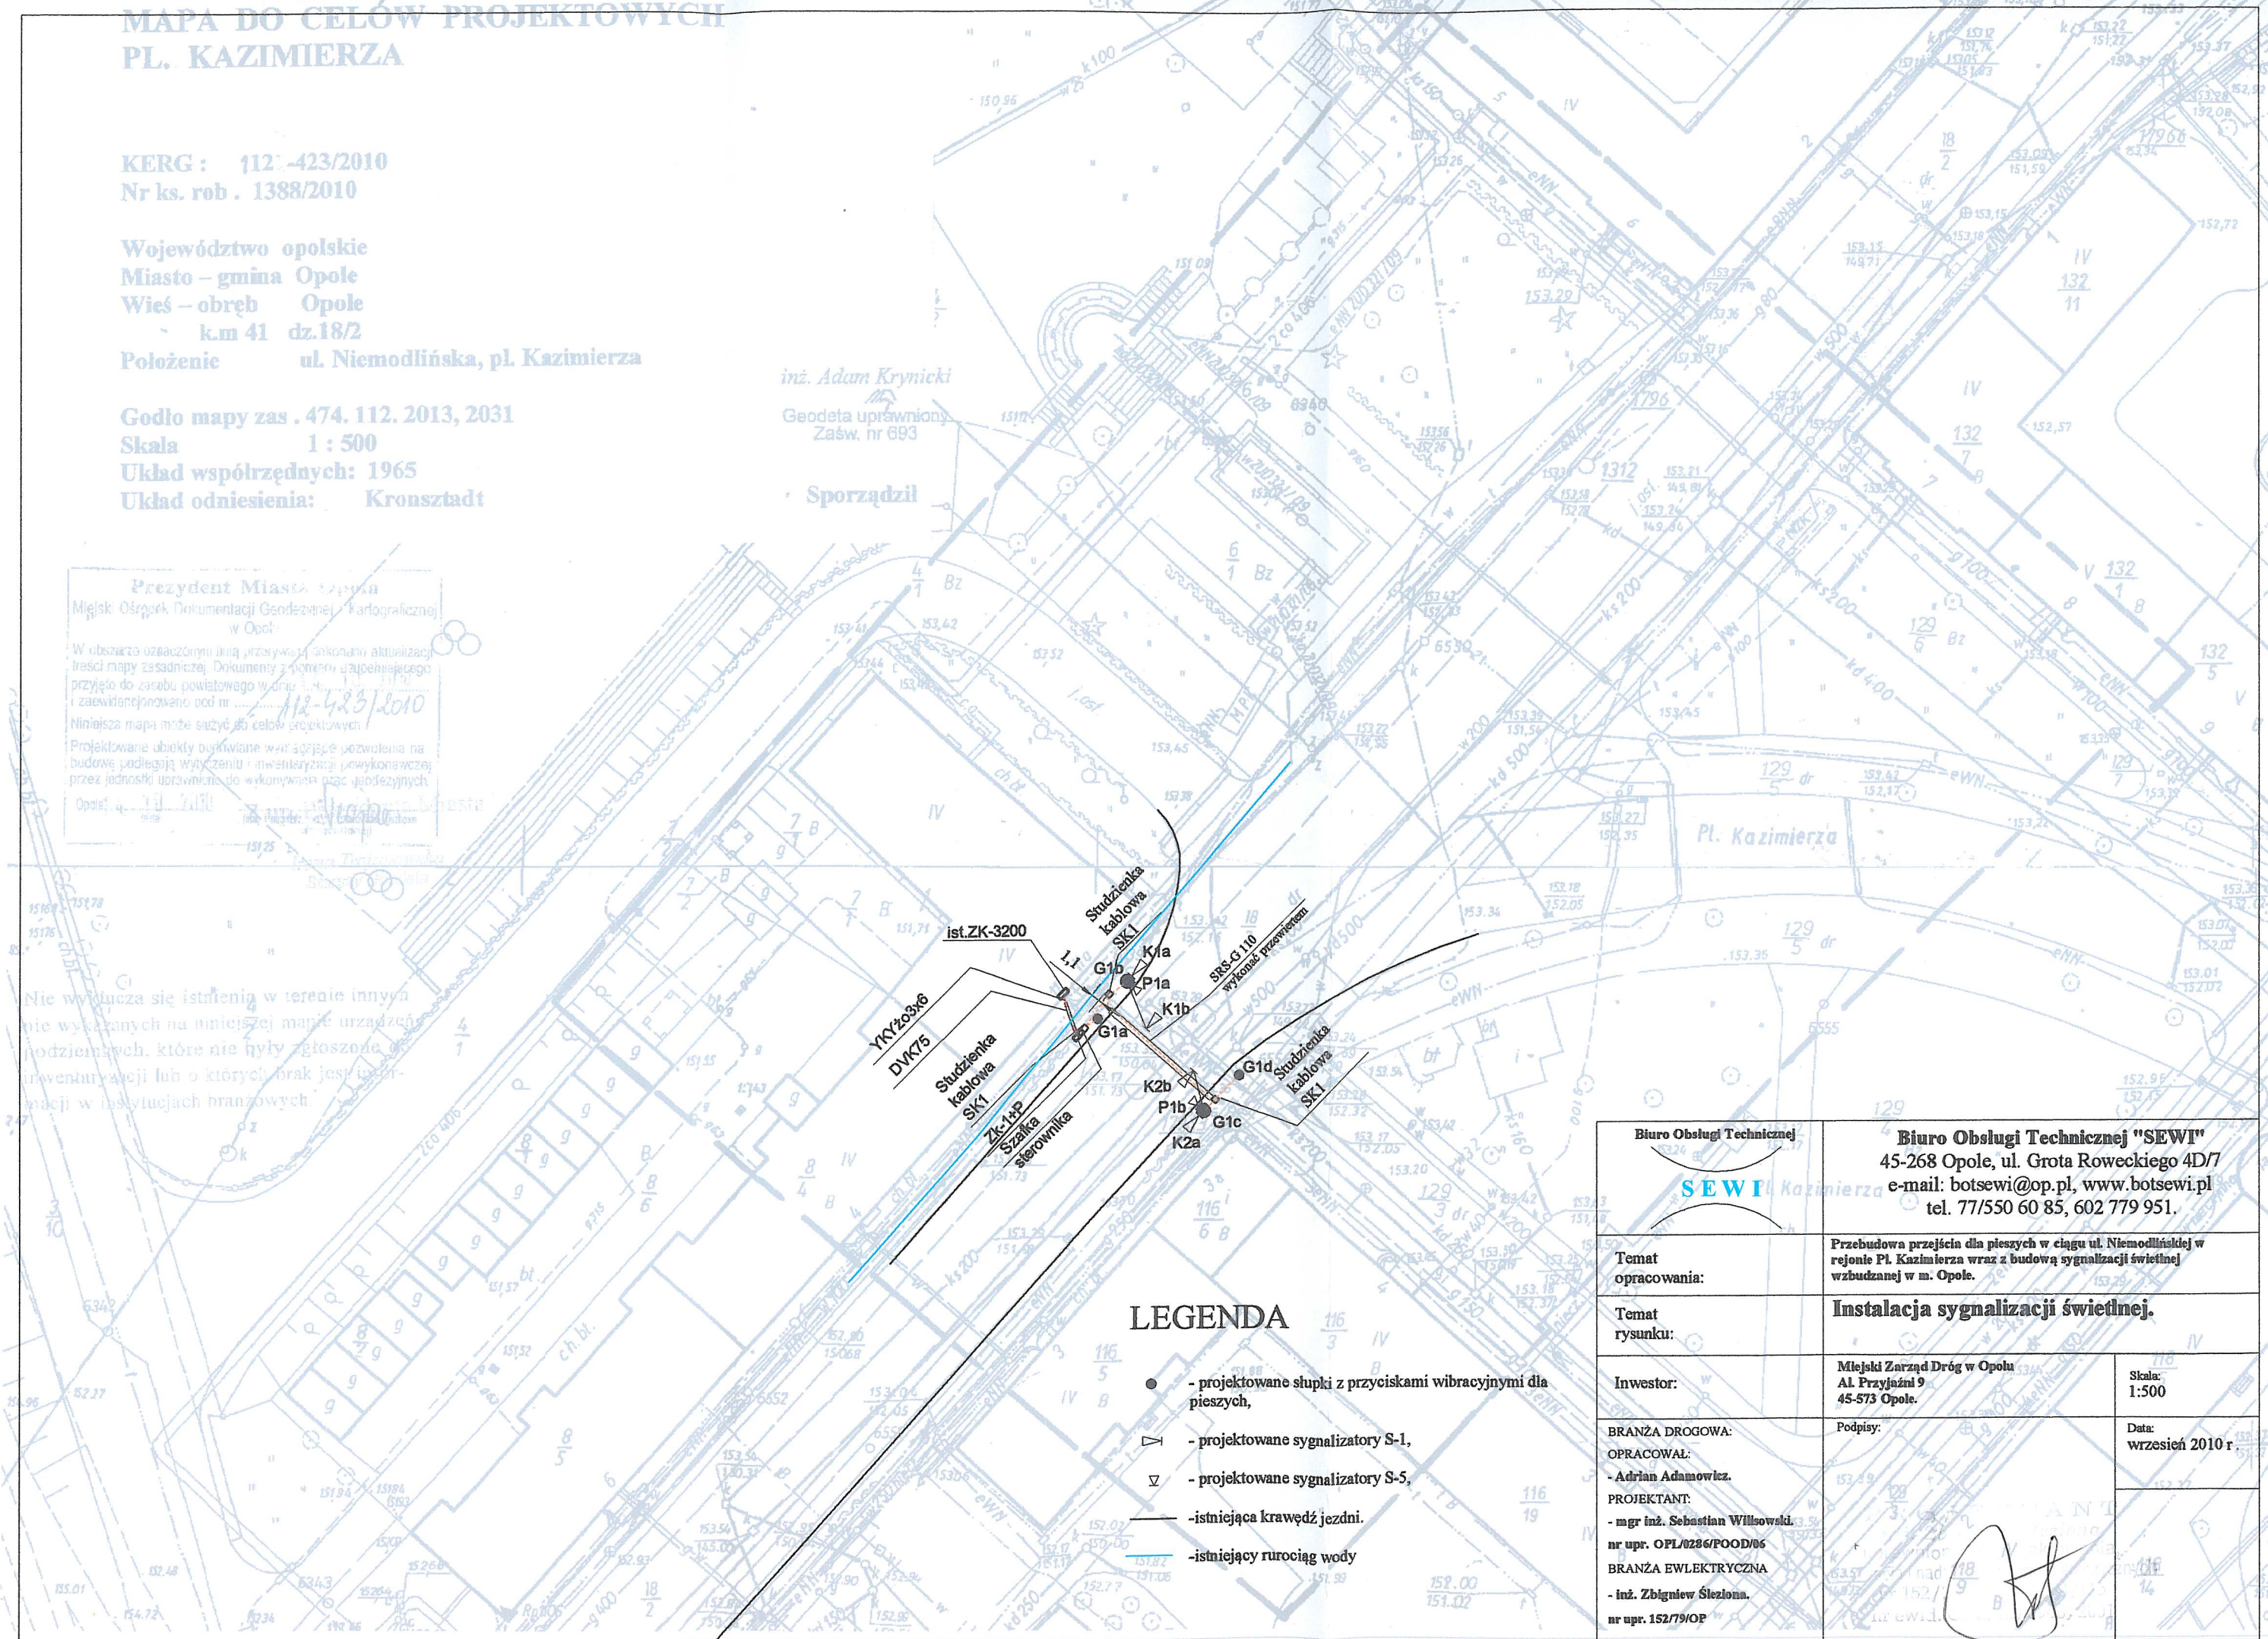

- ### LEGENDA
- - projektowane słupki z przyciskami wibracyjnymi dla pieszych,
 - ▽ - projektowane sygnalizatory S-1,
 - ▽ - projektowane sygnalizatory S-5,
 - - istniejąca krawężń jezdni.
 - - istniejący rurociąg wody

Biuro Obsługi Technicznej SEWI 45-268 Opole, ul. Grota Roweckiego 4D/7 e-mail: botsewi@op.pl, www.botsewi.pl tel. 77/550 60 85, 602 779 951.	
Temat opracowania:	Przebudowa przejścia dla pieszych w ciągu ul. Niemodlińskiej w rejonie Pl. Kazimierza wraz z budową sygnalizacji świetlnej wzbudzonej w m. Opole.
Temat rysunku:	Instalacja sygnalizacji świetlnej.
Inwestor:	Miejski Zarząd Dróg w Opolu Al. Przyjaźni 9 45-573 Opole.
BRANŻA DROGOWA: OPRACOWAŁ: - Adrian Adamowicz. PROJEKTANT: - mgr inż. Sebastian Willsowski. nr upr. OPL/0286/POOD/06 BRANŻA EWLEKTRYCZNA - inż. Zbigniew Ślezińska. nr upr. 152/79/OP	Podpis:  Data: wrzesień 2010 r.
Skala: 1:500	