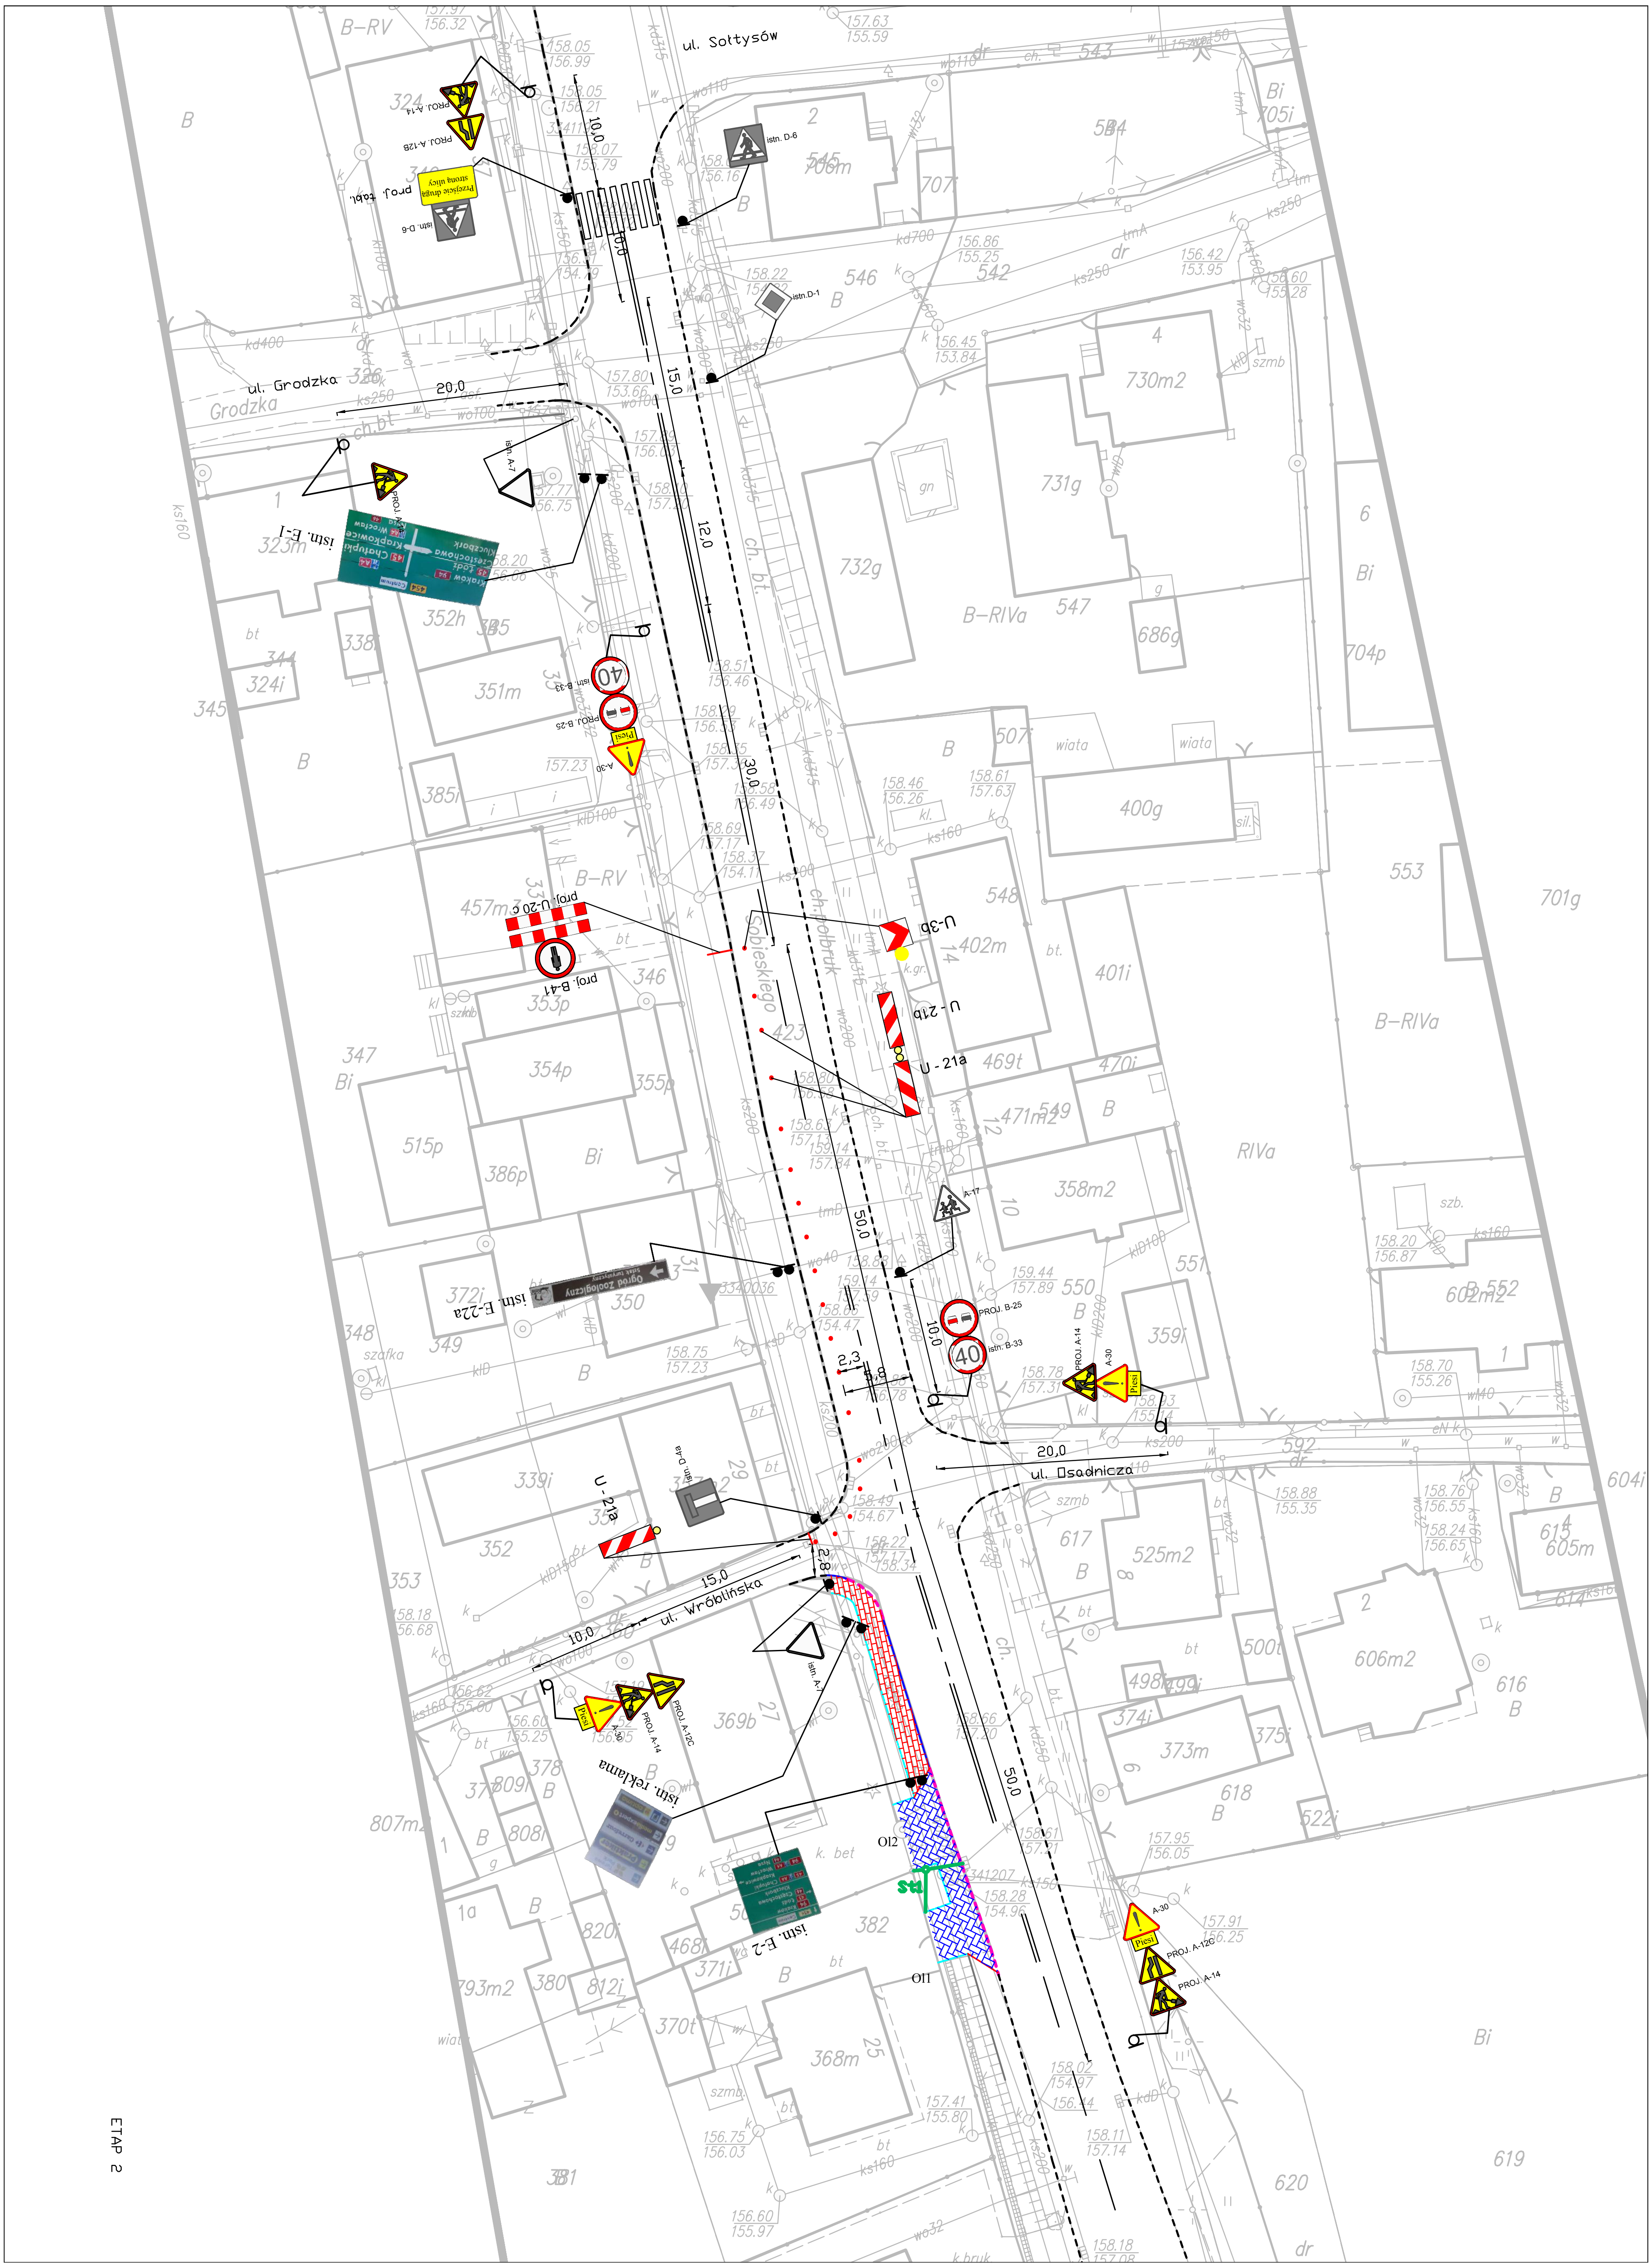

ul. Sołtysów
ul. Grodzka
Grodzka
ul. Osadnicza
ul. Wróblińska
Sobieskiego
ch. polbruk
ch. bt.
PROJ. A-14
PROJ. A-12B
proj. tabl.
Przejście drugą stroną ulicy
istn. D-6
istn. D-1
istn. A-7
istn. E-1
istn. B-33
PROJ. B-25
A-30
Piesi
proj. U-20 c
proj. B-41
U-3b
U - 21b
U - 21a
A-17
istn. E-22a
Ogród Zoologiczny
istn. D-4a
PROJ. A-12C
istn. reklama
istn. E-2
Ol1
Ol2
St1
10,0
15,0
20,0
12,0
30,0
50,0
2,3
5,8
2,8
ETAP 2