



Przekrój IV - IV

granicza działki

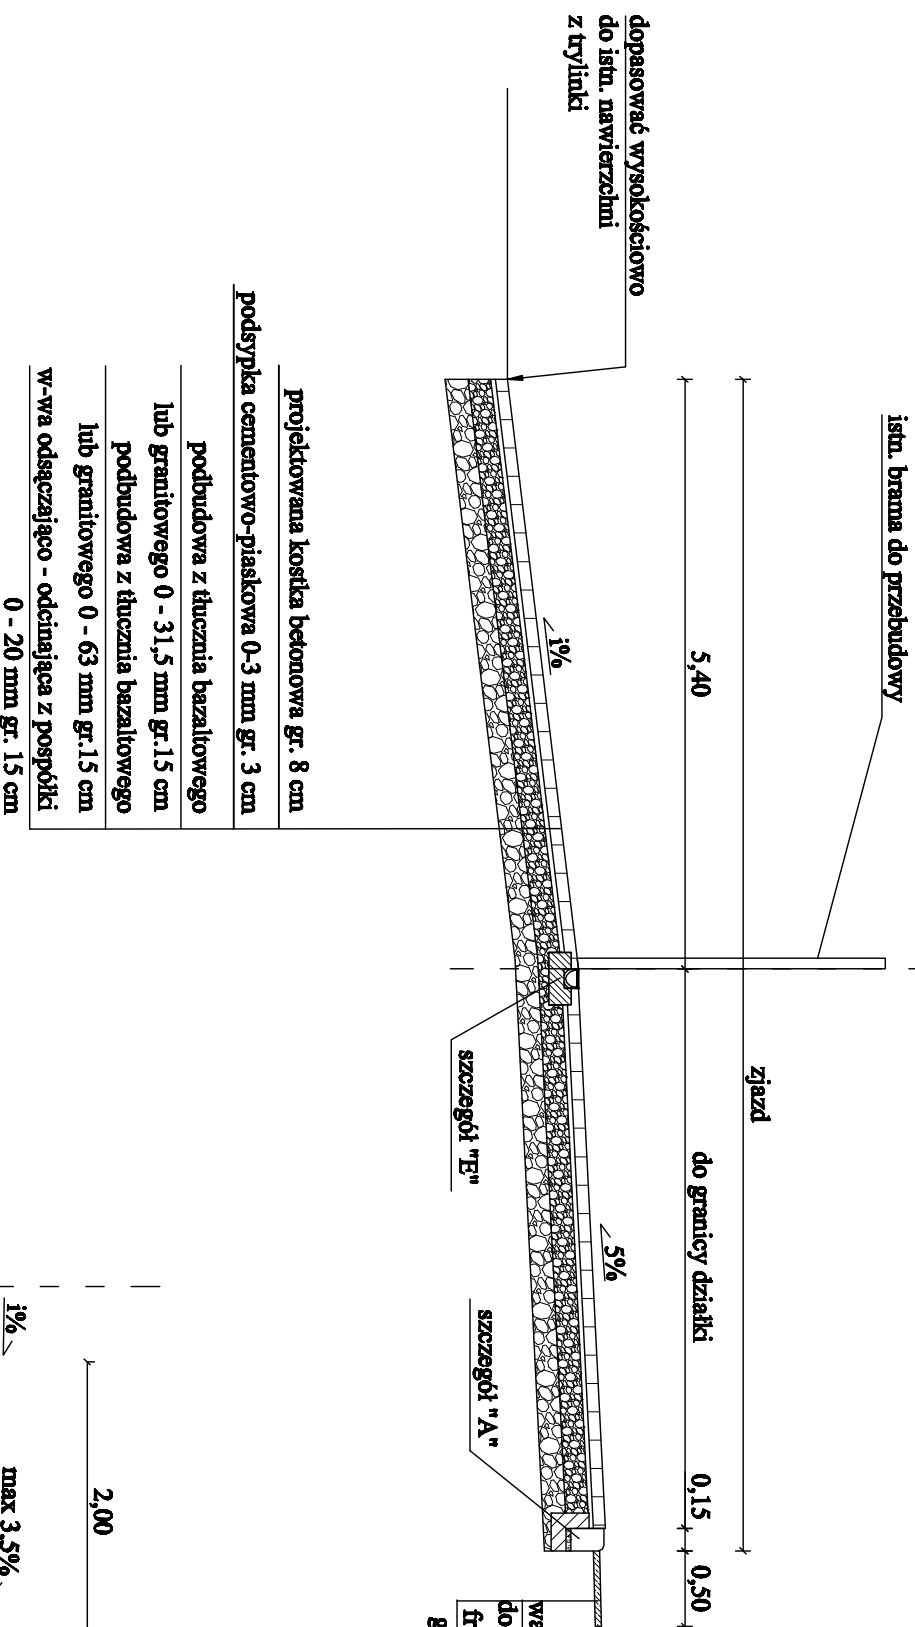


Szczegół "A"


skala 1:25

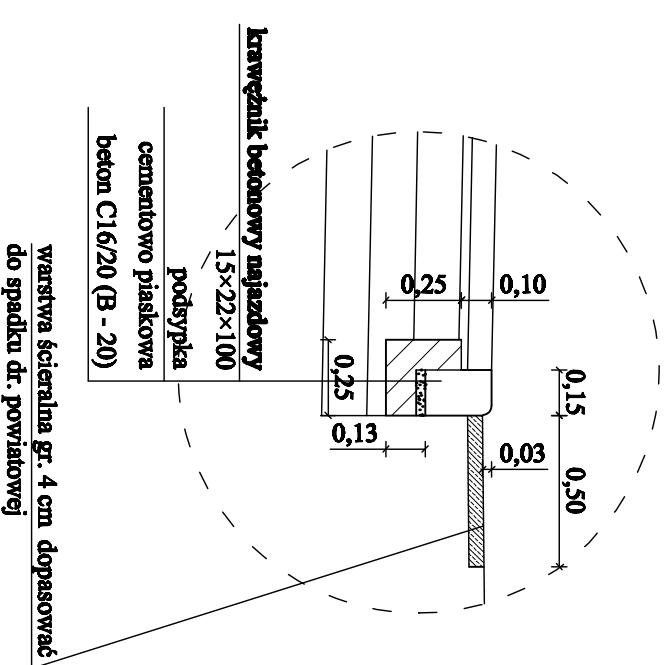

Przekrój VI - VI

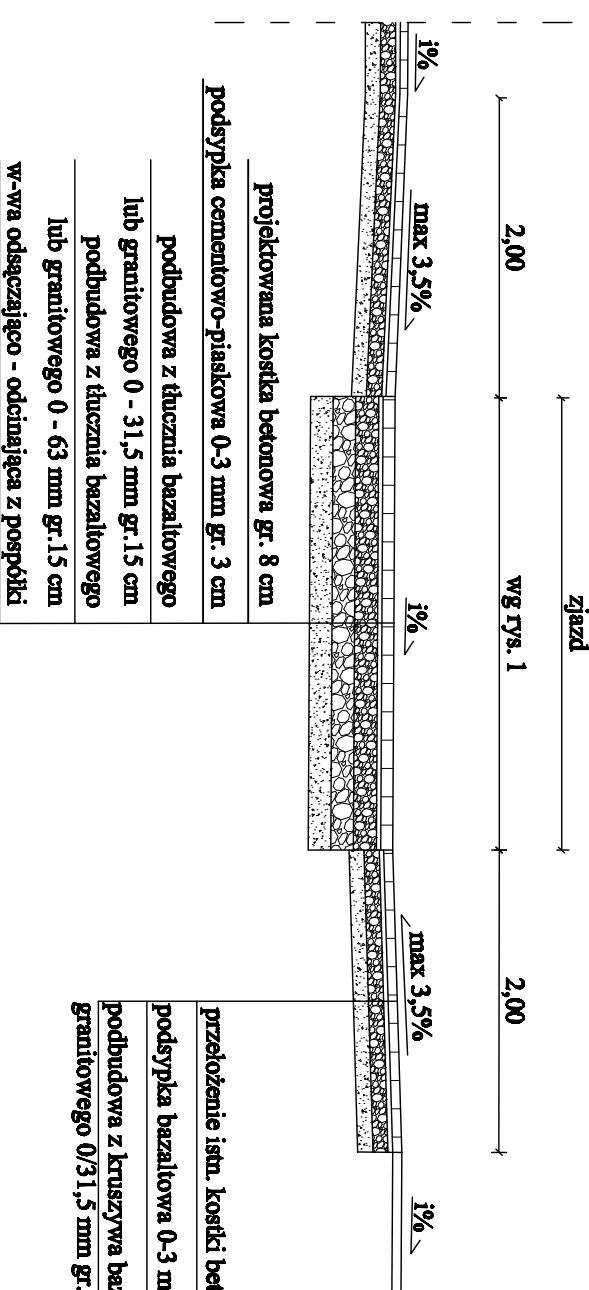


Przekrój V - V

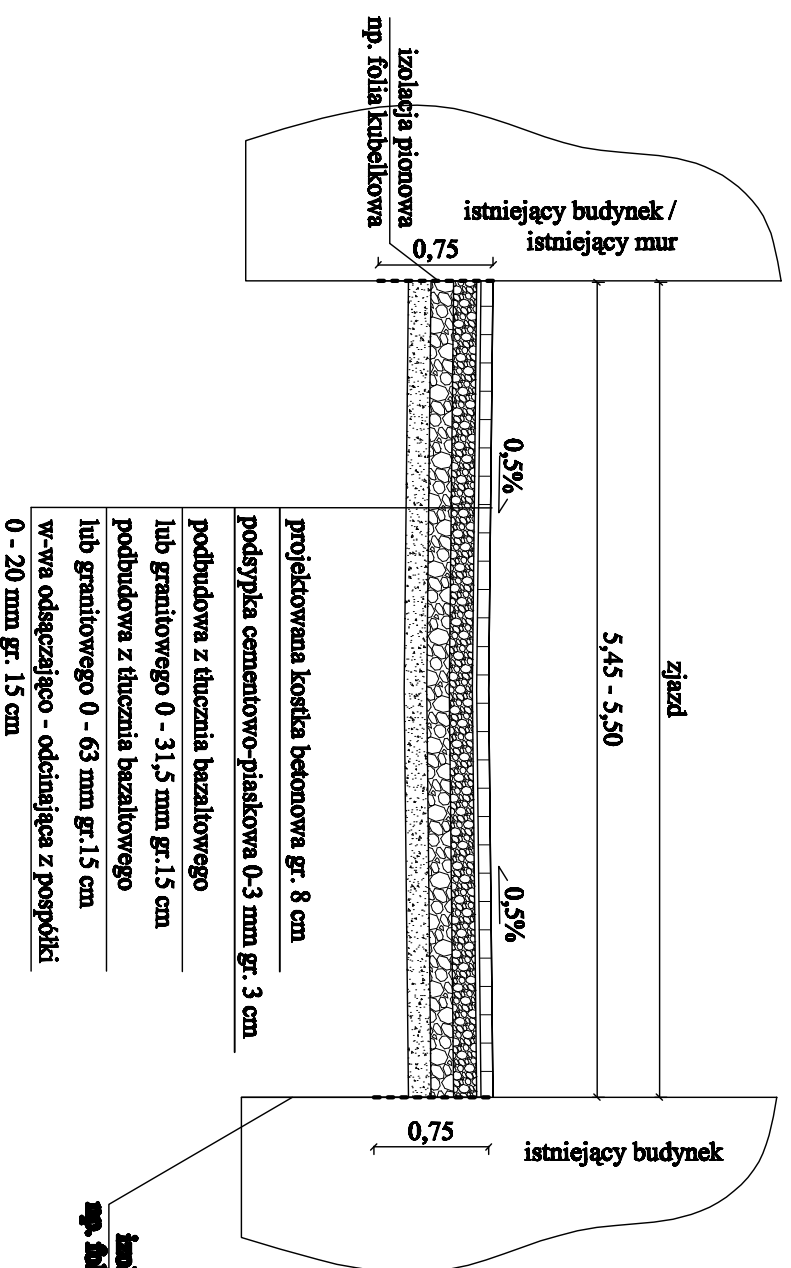

Szczegół "E"

skala 1:25

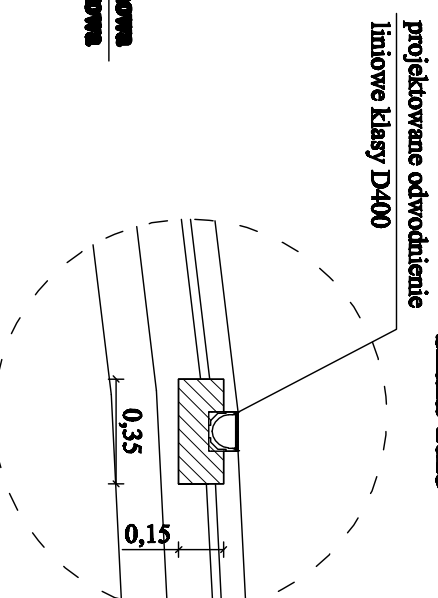

Biuro Obrotugi Technicznej SEWI		Biuro Obrotugi Technicznej "SEWI" 45-231 Opolo, ul. Oleśka 117 e-mail: botsewi@op.pl , www.botsewi.pl tel. 77/550 60 85, 602 779 951, 696 177 470	
Temat opracowania: Temat rysunku:	Przebudowa ul. Sobieskiego w zakresie budowy chodnika na odcinku od posesji nr 27 do posesji nr 37	Projekt:	Data: październik 2012 r. Rysunek nr:
