


MIEJSCOWY PLAN ZAGOSPODAROWANIA PRZESTRZENNEGO "PRZEDMIEŚCIE ODRZAŃSKIE I" W OPOLU PROJEKT

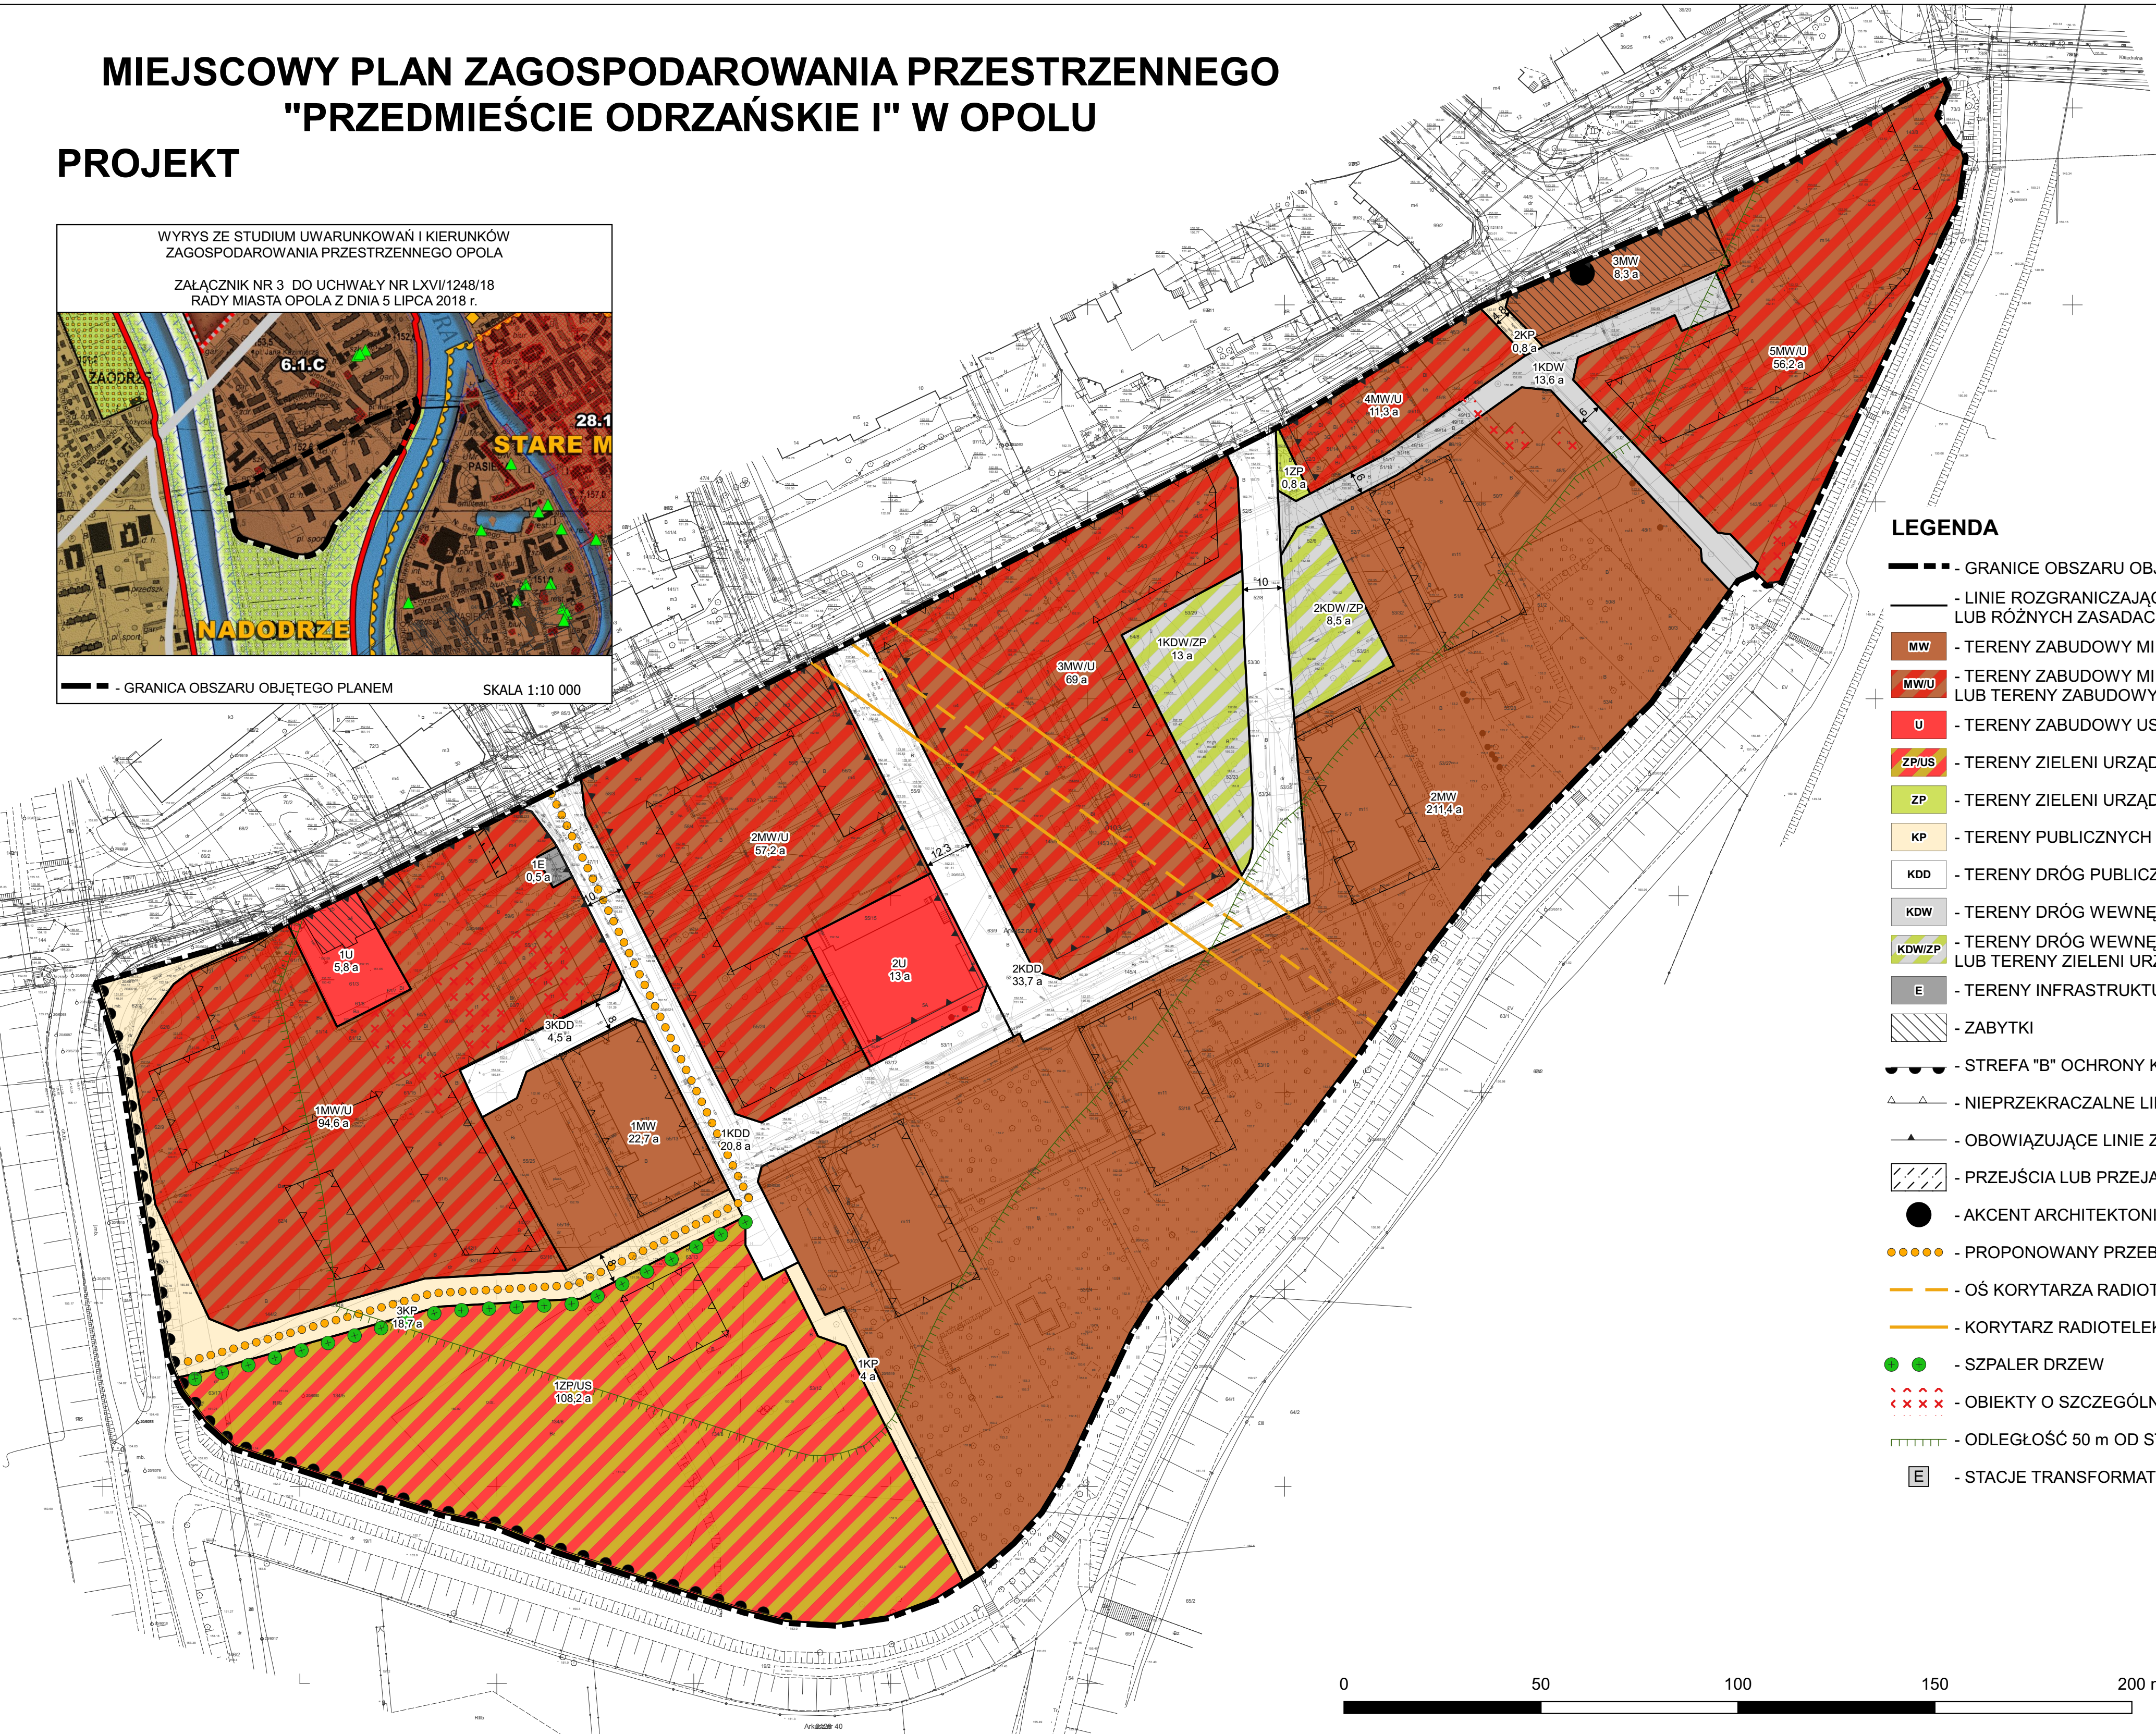

LEGENDA

- — — — — GRANICE OBSZARU OBJĘTEGO PLANEM
- LINIE ROZGRANICZAJĄCE TERENY O RÓŻNYM PRZEZNACZENIU LUB RÓŻNYCH ZASADACH ZAGOSPODAROWANIA
- MW - TERENY ZABUDOWY MIESZKANIOWEJ WIELORODZINNEJ
- MWU - TERENY ZABUDOWY MIESZKANIOWEJ WIELORODZINNEJ LUB TERENY ZABUDOWY USŁUGOWEJ
- U - TERENY ZABUDOWY USŁUGOWEJ
- ZP/US - TERENY ZIELENI URZĄDZONEJ LUB TERENY SPORTU I REKREACJI
- ZP - TERENY ZIELENI URZĄDZONEJ
- KP - TERENY PUBLICZNYCH CIĄGÓW PIESZYCH
- KDD - TERENY DRÓG PUBLICZNYCH - ULICE DOJAZDOWE
- KDW - TERENY DRÓG WEWNĘTRZNYCH
- KDW/ZP - TERENY DRÓG WEWNĘTRZNYCH - PARKINGI LUB TERENY ZIELENI URZĄDZONEJ
- E - TERENY INFRASTRUKTURY TECHNICZNEJ - ELEKTROENERGETYKA
- ZABYTKI
- STREFA "B" OCHRONY KONSERWATORSKIEJ
- NIEPRZEKRACZALNE LINIE ZABUDOWY
- OBOWIĄZUJĄCE LINIE ZABUDOWY
- PRZEJŚCIA LUB PRZEJAZD BRAMOWY
- - AKCENT ARCHITEKTONICZNY
- - PROPONOWANY PRZEBIEG ŚCIEŻEK ROWEROWYCH
- OŚ KORYTARZA RADIOTELEKOMUNIKACYJNEGO
- KORYTARZ RADIOTELEKOMUNIKACYJNY
- - SZPALER DRZEW
- ×××× - OBIEKTY O SZCZEGÓLNYCH OGRANICZENIACH
- ODLEGŁOŚĆ 50 m OD STOPY WAŁU
- E - STACJE TRANSFORMATOROWE

