MAPA DO CELÓW PROJEKTOWYCH w skali 1 : 500

nr zgł 3409/2012	KERG 342-66/2012
jednostka ewidencyjna	160505_4 Zdzieszowice obszar miejski
obręb ewidencyjny	0007 ZDZIESZOWICE
działka	1115 i inne wg zakresu
układ współrzędnych	2000 strefa 18 (6.133.22.12.2.1)
poziom odniesienia	Kronsztadt 86
oznaczenie granic obszaru , który był przedmiotem aktualizacji	- - - - - - - - - - - - - - - - - - - -

data opracowania mapy — podpis i pieczęć geodety uprawnionego

wykazane na niniejszej mapie granice nieruchomości nie zostały wyznaczone w terenie i nie zostały określone z wymaganą dokładnością pomiaru
Niniejsza mapa może służyć do projektowania budynków sytuowanych w odległości większej niż 4.0 m od granicy
obciążeń słuzebnościa gruntową nie ustalono, gdyż nie ma to znaczenia dla planowanej inwestycji
niniejsza mapa powstała w wyniku kartowania w zakresie sytuacji uzbrojenie terenu wektoryzacja rastra mapy zasadniczej

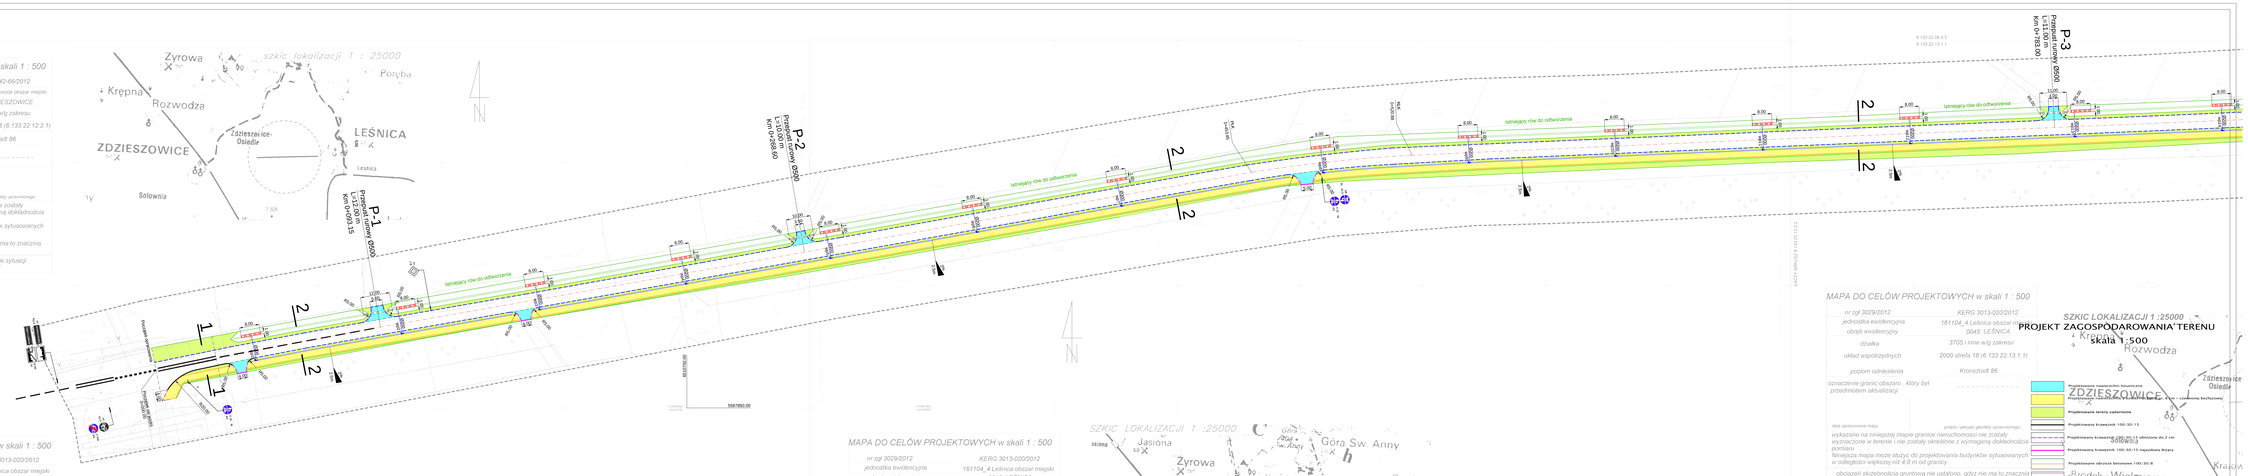

MAPA DO CELÓW PROJEKTOWYCH w skali 1 : 500

nr zgł 3029/2012	KERG 3013-020/2012
jednostka ewidencyjna	161104_4 Leśnica obszar miejski
obręb ewidencyjny	0045 LEŚNICA
działka	3705 i inne wg zakresu
układ współrzędnych	2000 strefa 18 (6.133.22.12.2.1)
poziom odniesienia	Kronsztadt 86
oznaczenie granic obszaru , który był przedmiotem aktualizacji	- - - - - - - - - - - - - - - - - - - -

data opracowania mapy — podpis i pieczęć geodety uprawnionego

wykazane na niniejszej mapie granice nieruchomości nie zostały wyznaczone w terenie i nie zostały określone z wymaganą dokładnością pomiaru
Niniejsza mapa może służyć do projektowania budynków sytuowanych w odległości większej niż 4.0 m od granicy
obciążeń słuzebnościa gruntową nie ustalono, gdyż nie ma to znaczenia dla planowanej inwestycji
niniejsza mapa powstała w wyniku kartowania w zakresie sytuacji uzbrojenie terenu wektoryzacja rastra mapy zasadniczej

MAPA DO CELÓW PROJEKTOWYCH w skali 1 : 500

nr zgł 3029/2012	KERG 3013-020/2012
jednostka ewidencyjna	161104_4 Leśnica obszar miejski
obręb ewidencyjny	0045 LEŚNICA
działka	3705 i inne wg zakresu
układ współrzędnych	2000 strefa 18 (6.133.22.12.2.2)
poziom odniesienia	Kronsztadt 86
oznaczenie granic obszaru , który był przedmiotem aktualizacji	- - - - - - - - - - - - - - - - - - - -

data opracowania mapy — podpis i pieczęć geodety uprawnionego

wykazane na niniejszej mapie granice nieruchomości nie zostały wyznaczone w terenie i nie zostały określone z wymaganą dokładnością pomiaru
Niniejsza mapa może służyć do projektowania budynków sytuowanych w odległości większej niż 4.0 m od granicy
obciążeń słuzebnościa gruntową nie ustalono, gdyż nie ma to znaczenia dla planowanej inwestycji
niniejsza mapa powstała w wyniku kartowania w zakresie sytuacji uzbrojenie terenu wektoryzacja rastra mapy zasadniczej

MAPA DO CELÓW PROJEKTOWYCH w skali 1 : 500

nr zgł 3029/2012	KERG 3013-020/2012
jednostka ewidencyjna	161104_4 Leśnica obszar miejski
obręb ewidencyjny	0045 LEŚNICA
działka	3705 i inne wg zakresu
układ współrzędnych	2000 strefa 18 (6.133.22.12.2.1)
poziom odniesienia	Kronsztadt 86
oznaczenie granic obszaru , który był przedmiotem aktualizacji	- - - - - - - - - - - - - - - - - - - -

data opracowania mapy — podpis i pieczęć geodety uprawnionego

wykazane na niniejszej mapie granice nieruchomości nie zostały wyznaczone w terenie i nie zostały określone z wymaganą dokładnością pomiaru
Niniejsza mapa może służyć do projektowania budynków sytuowanych w odległości większej niż 4.0 m od granicy
obciążeń słuzebnościa gruntową nie ustalono, gdyż nie ma to znaczenia dla planowanej inwestycji
niniejsza mapa powstała w wyniku kartowania w zakresie sytuacji uzbrojenie terenu wektoryzacja rastra mapy zasadniczej

MAPA DO CELÓW PROJEKTOWYCH w skali 1 : 500

nr zgł 3029/2012	KERG 3013-020/2012
jednostka ewidencyjna	161104_4 Leśnica obszar miejski
obręb ewidencyjny	0045 LEŚNICA
działka	3705 i inne wg zakresu
układ współrzędnych	2000 strefa 18 (6.133.22.12.1.1)
poziom odniesienia	Kronsztadt 86
oznaczenie granic obszaru , który był przedmiotem aktualizacji	- - - - - - - - - - - - - - - - - - - -

data opracowania mapy — podpis i pieczęć geodety uprawnionego

wykazane na niniejszej mapie granice nieruchomości nie zostały wyznaczone w terenie i nie zostały określone z wymaganą dokładnością pomiaru
Niniejsza mapa może służyć do projektowania budynków sytuowanych w odległości większej niż 4.0 m od granicy
obciążeń słuzebnościa gruntową nie ustalono, gdyż nie ma to znaczenia dla planowanej inwestycji
niniejsza mapa powstała w wyniku kartowania w zakresie sytuacji uzbrojenie terenu wektoryzacja rastra mapy zasadniczej

SZKIC LOKALIZACJI 1 :25000

PROJEKT ZAGOSPODAROWANIA TERENU

skala 1 :500

Oznaczenia dodatkowe lotnicze

- Projektowany teren zadarnione
- Projektowany krawężnik 100/30/15
- Projektowany krawężnik 100/30/15 obniżony do 2 cm
- Projektowany krawężnik 100/30/15 najazdowy łączący
- Projektowana obrzeże betonowe 100/30/8
- Ścieżka z elementów betonowych
- Odtworzyć zieleniec V=8 m3
- Wpust deszczowy
- Krawędź jezdni bitumicznej

Inwestor		Powiat Strzelecki ul. Jordanowska 2 47-100 Strzelce Opolskie	
Jednostka projektowa		Nr zlecenia: PROJEKT BUDOWLANY	Data:
		Tytuł projektu: PLAN SYTUACYJNY	
		Skala: 1:500	Data: 2012
FUNKCJA	STADIUM	NAZWISKO	MP, UPRAWNIENIE	DATA	PODPIS
Kier.	DROGI	mgr inż. Arkadiusz Żyskowski	OPL/0389/POOD/05	wrzesień 2012	
Sprawdził					
Kier.	Kanalizacja	inż. Zbigniew Czaczewski	SWOp	wrzesień 2012	
Sprawdził					

AKTUALNOŚĆ MAPY ZASADNICZEJ potwierdza się na dzień 2012-10-31
mgr inż. Arkadiusz Żyskowski
Biuro Geodezji i Kartografii
Strzelce Opolskie
ul. Armii Krajowej 4/1
e-mail: arkadiusz@wp.pl