


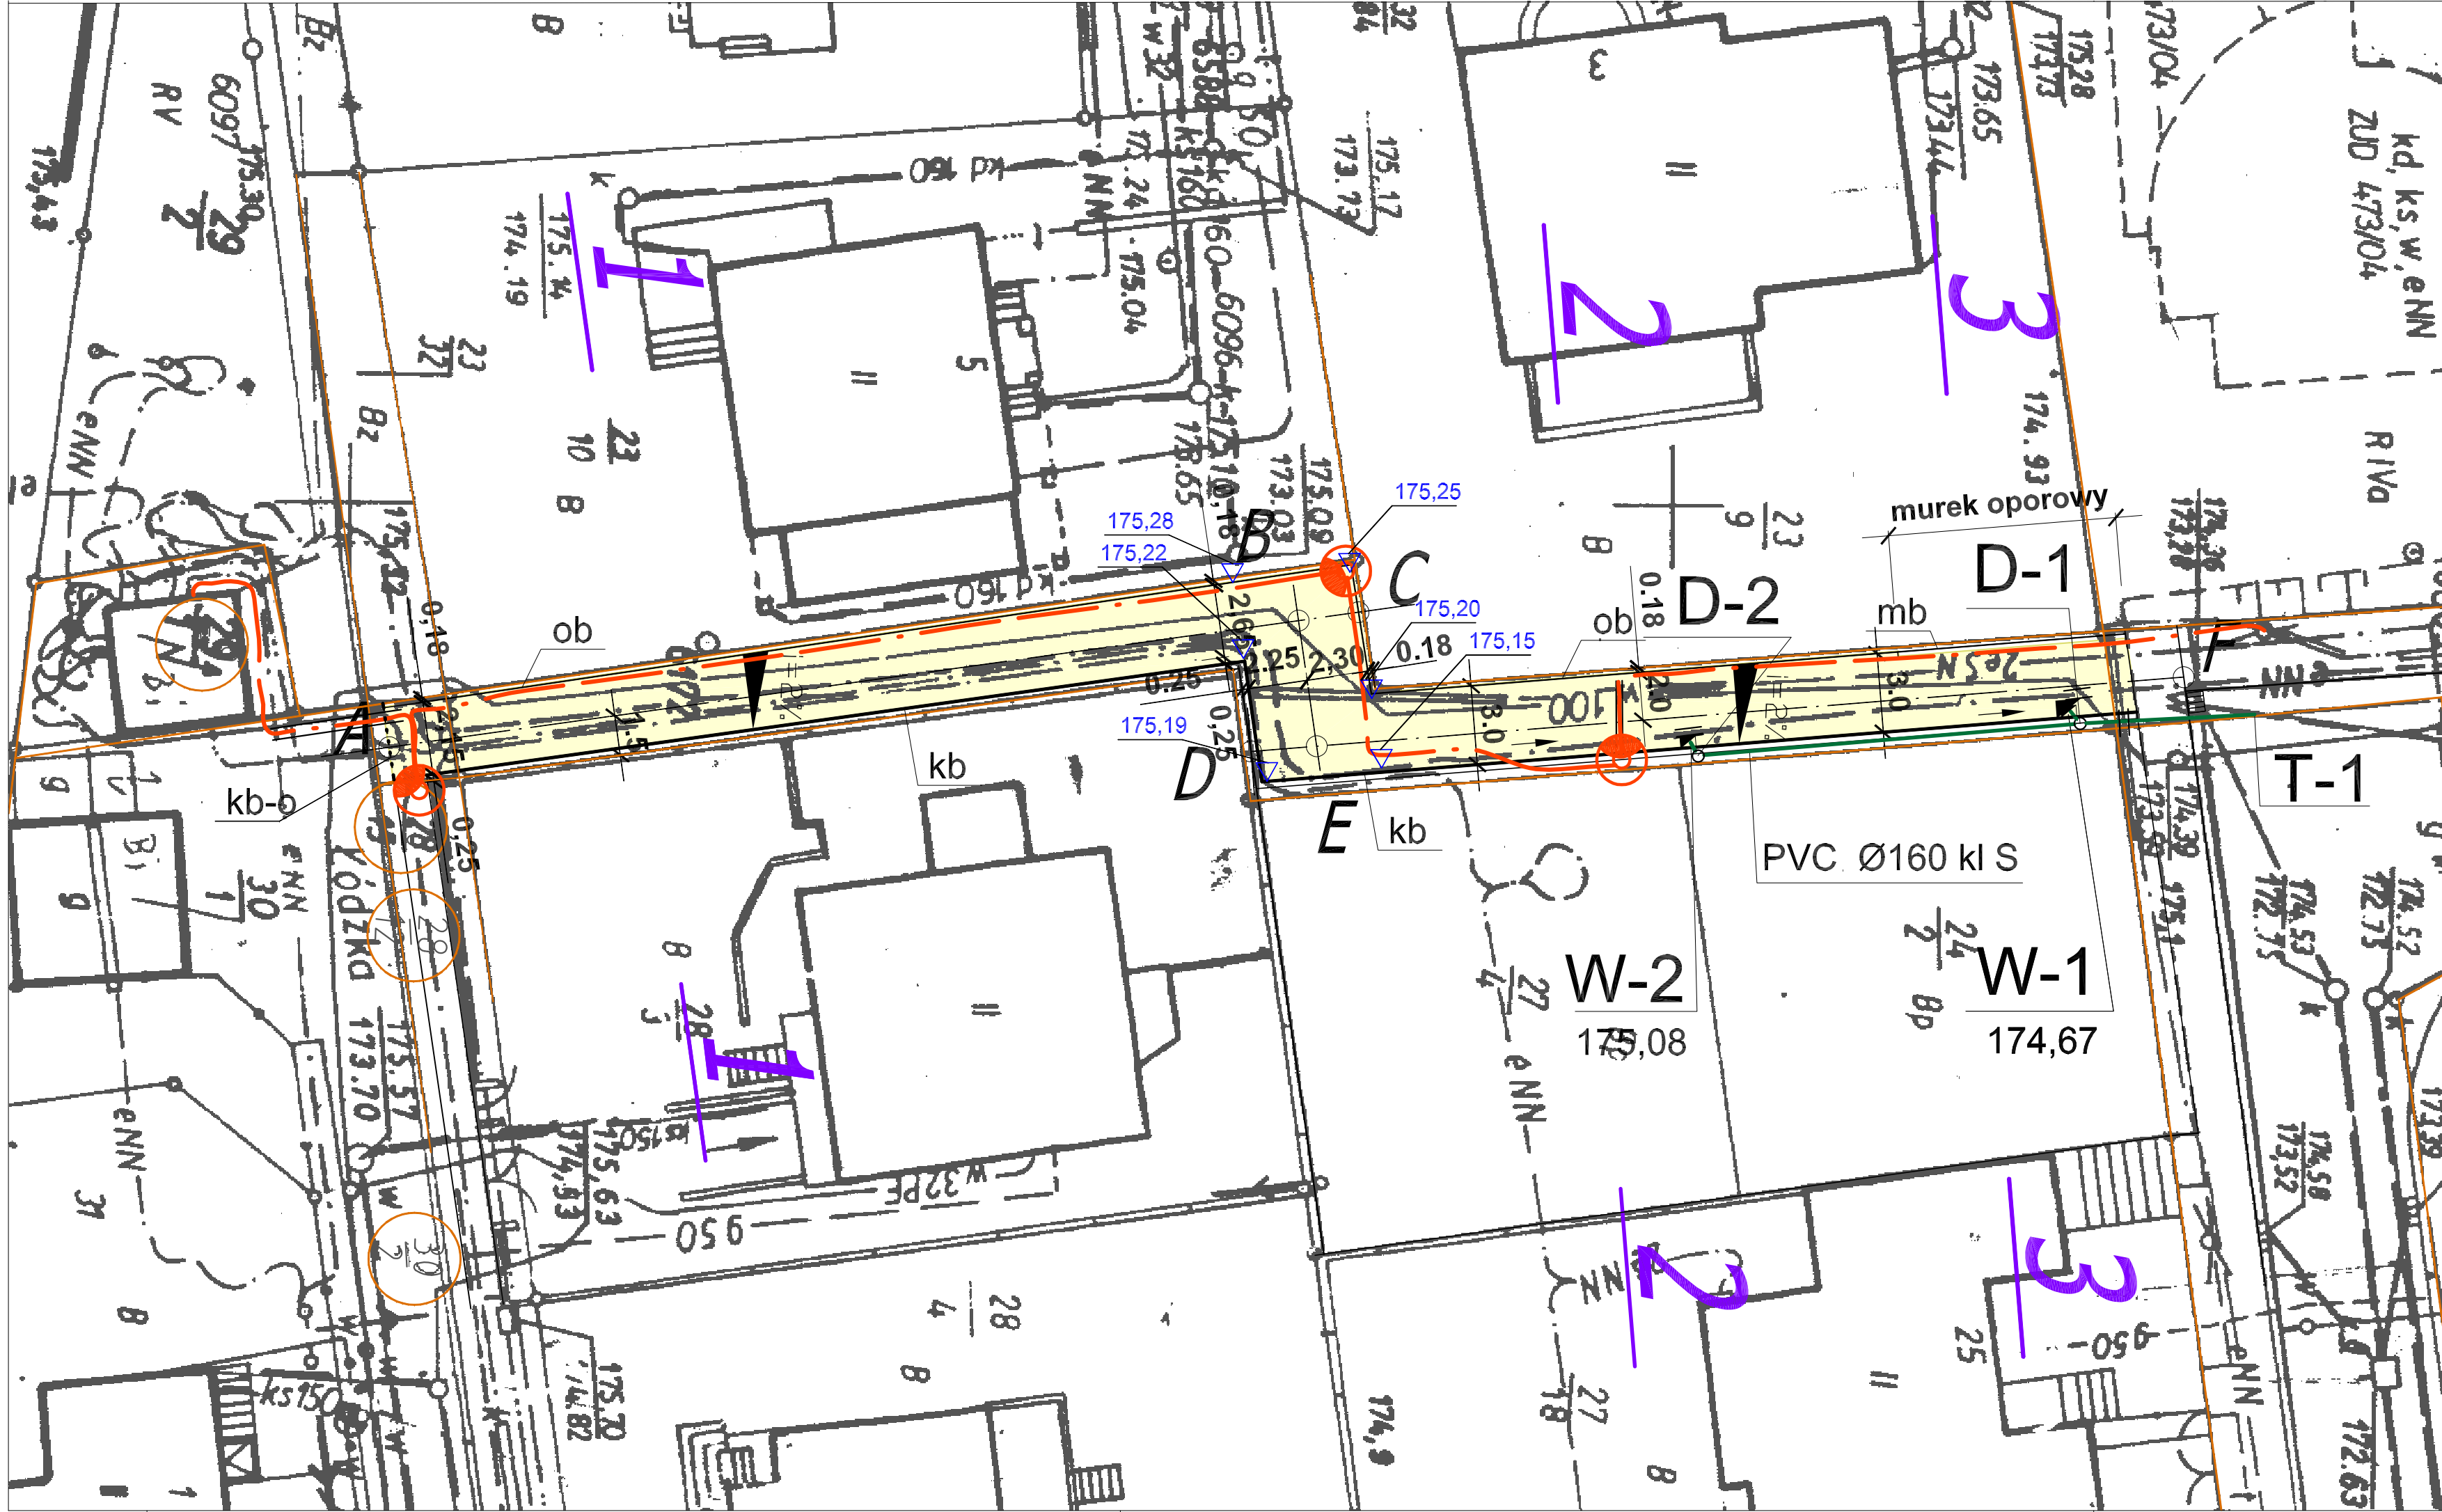

LEGENDA:

- PROJEKTOWANY CHODNIKI Z KOSTKI BETONOWEJ
- PROJEKTOWANY KRAWĘŻNIK BET. 30*15 CM
- PROJEKTOWANY KRAWĘŻNIK BET. 30*15 CM
OBNIŻONY DO+2 CM
- PROJEKTOWANE OBRZEŻE BETONOWE 8*30 CM
- PROJEKTOWANY BET. MUREK OPOROWY
- KIERUNKI SPADKÓW PODŁUŻNYCH
I KŁADY SPADKÓW POPRZECZNYCH
- RZĘDNE PROJEKTOWANE
- PRZEKROJE KONSTRUKCYJNE
- WPUSTY DESZCZOWE PROJEKTOWANE
- WPUSTY DESZCZOWE ISTNIEJĄCE
- PROJEKTOWANE PRZYKANALIKI Z PVC
D=160MM
- PROJEKTOWANE LATARNIE PARKOWE
- PROJEKTOWANY KABEL ENERG
- GRANICE DZIAŁEK GRUNTOWYCH I OZNACZENIE
DZIAŁEK OBJĘTYCH OPRACOWANIEM

PRACOWNIA PROJEKTOWA "PARK" S.C 45-086 Opole, ul. Powstańców Śl. 6/2 tel./fax (077) 454 40 29			
Objekt i adres	Budowa chodnika w ulicy Olsztyńskiej na odcinku od ulicy Łódzkiej do ulicy Rzeszowskiej w Opolu		
Temat	Projekt budowlany Plan sytuacyjny		
Projektował	inż. Piotr Kopka	upr. nr. WZDP-10/741/14/66	
Sprawdził	inż. Adam Kulejewski	upr. nr.34/7710P	
Data X.2007	Zlec.nr MZD/167/TP2/2007	Skala 1:200	Rys. nr 1a