


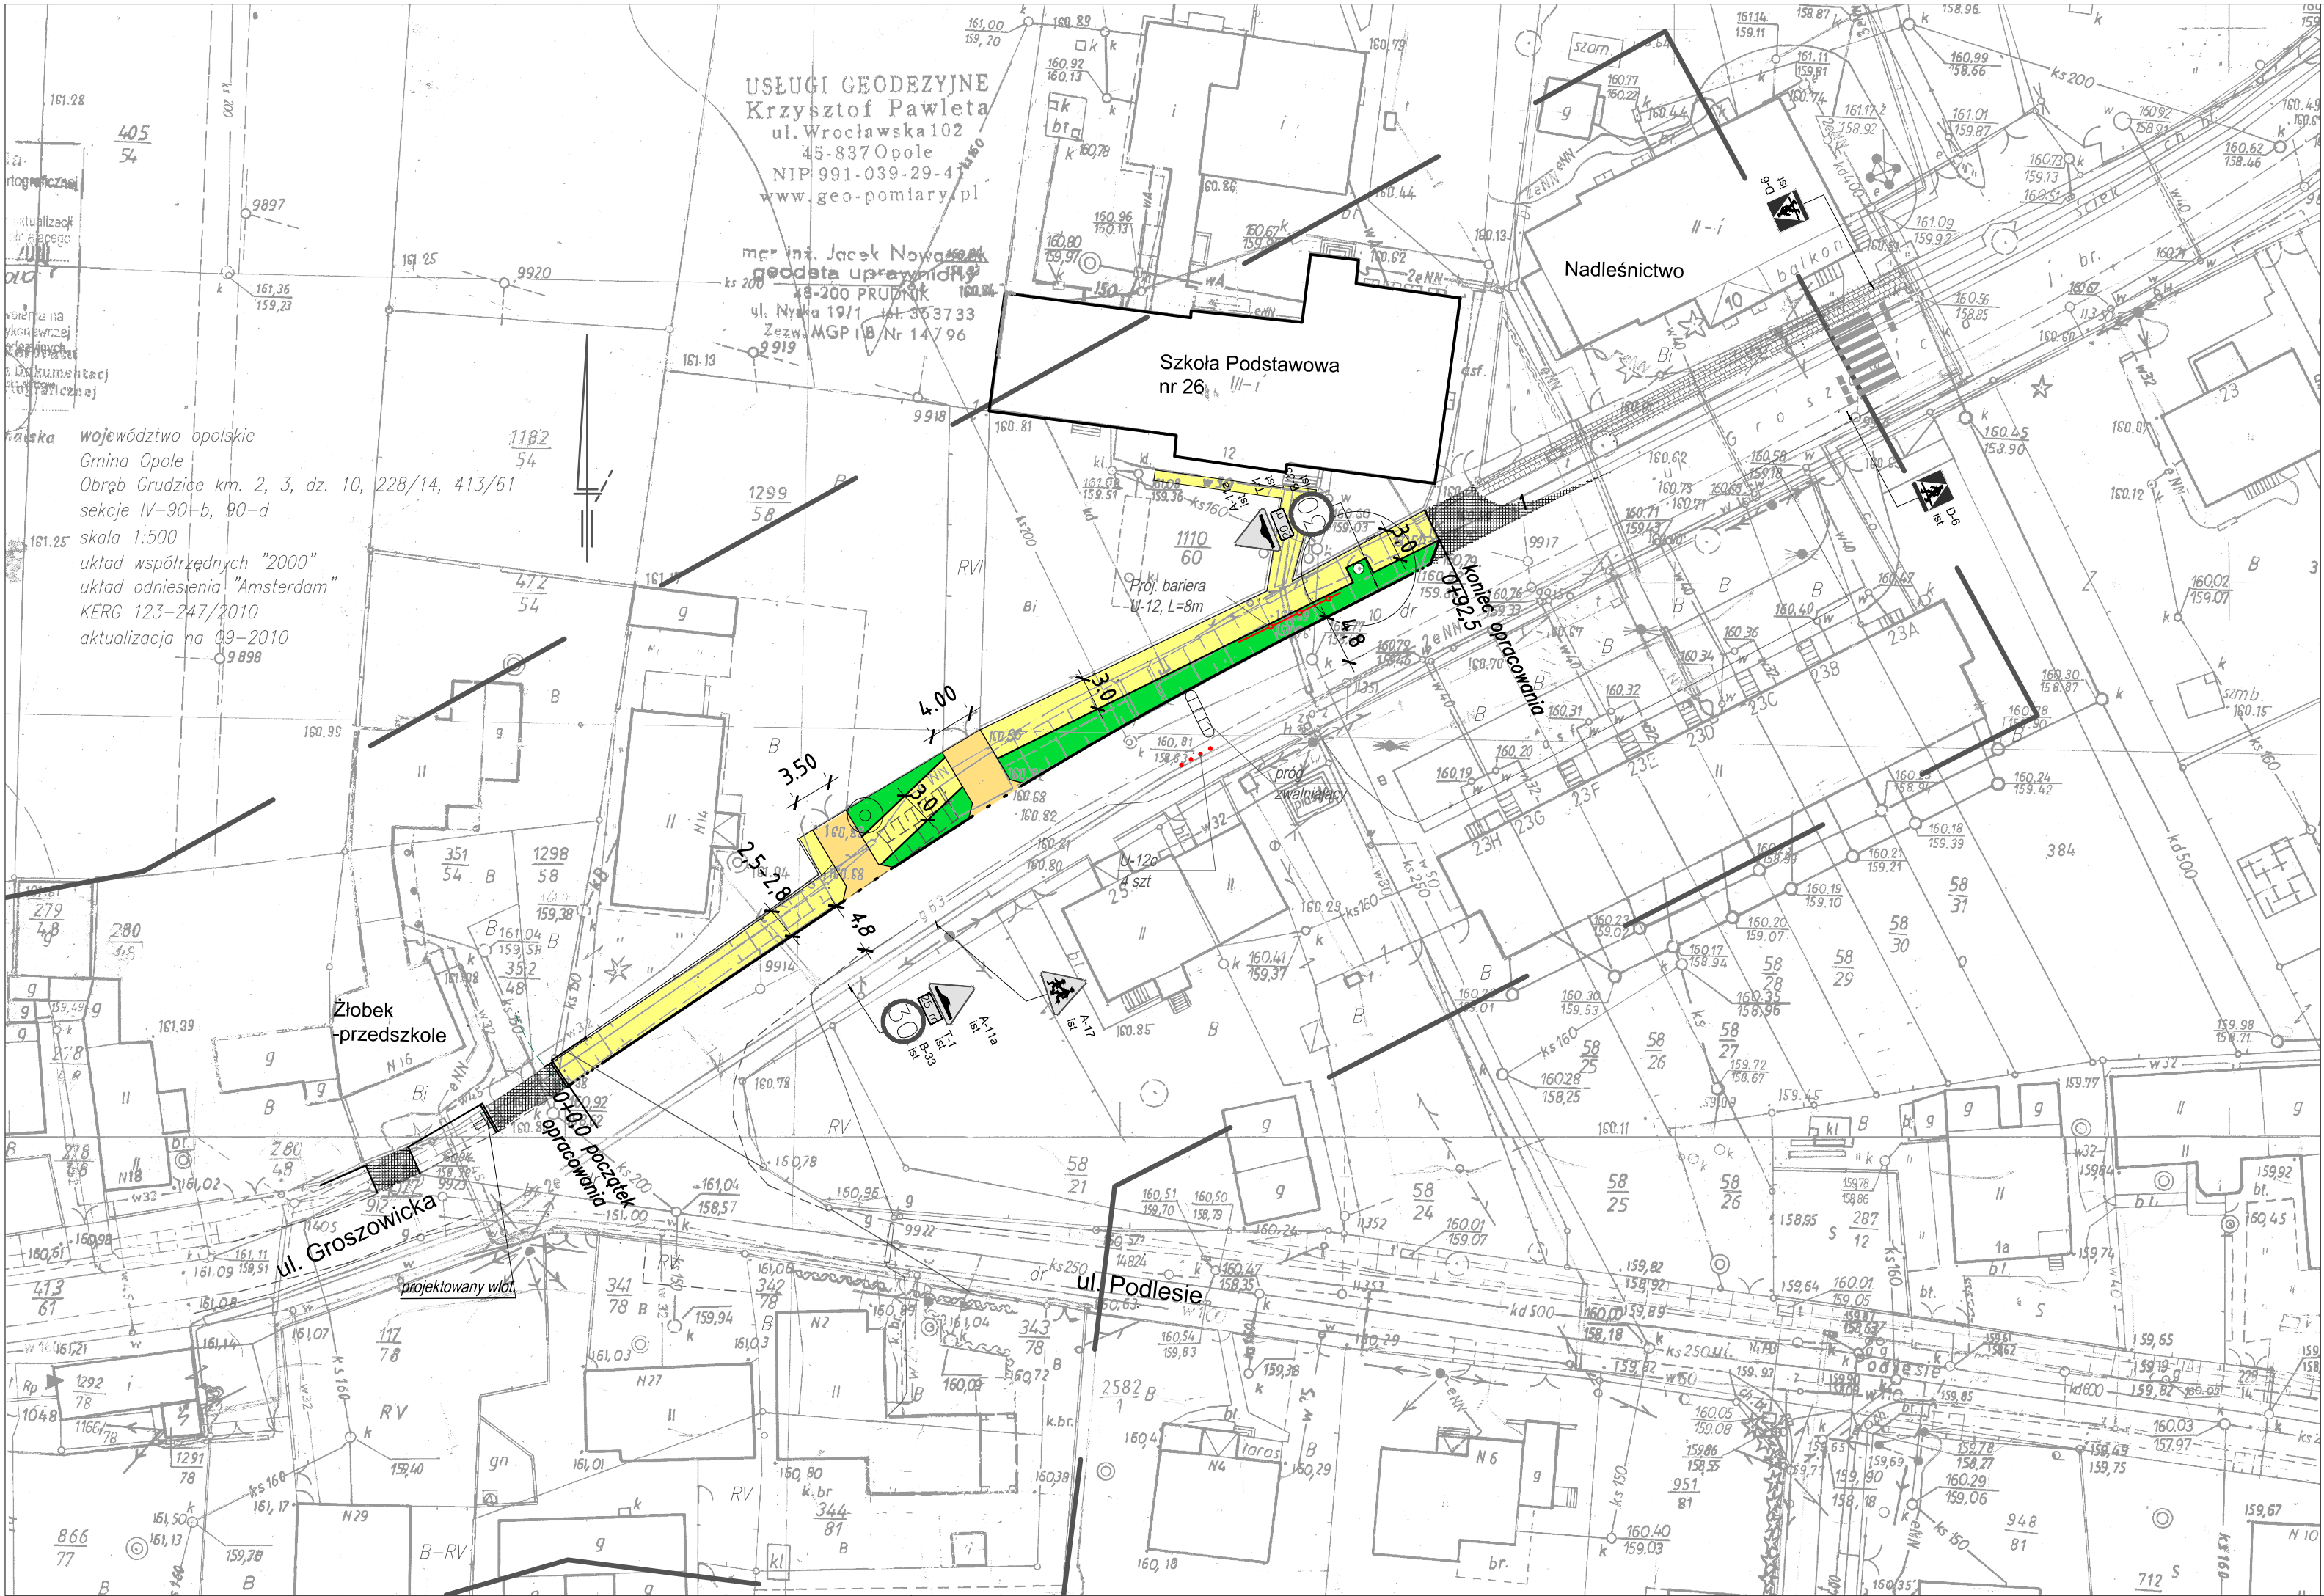

LEGENDA

- Proj. naw. chodników z betonowej kostki brukowej grub 8 cm
- Istn. chodnik z płyt bet.
- Proj. naw. wjazdów z kostki bet.
- Istn. wjazdy
- Projektowany krawężnik
- Projektowany krawężnik obniżony
- Istn. przejście dla pieszych
- Projektowana bariera U-12
- Istniejące znaki pionowe
- Istniejące progi zwalniające
- Istniejące słupki blokujące U-12c
- Istniejące drzewa liściaste
- Projektowane trawniki

Pracownia Projektowa "PARK" s.c 45-086 Opole, ul. Powstańców Śl. 6/2 tel./fax (077) 45 44 029			
INWESTOR:	Miejski Zarząd Dróg w Opolu		
OBIEKT i ADRES:	Budowa chodnika w rejonie Publicznej Szkoły Podstawowej nr 26 przy ul. Groszowickiej w Opolu		
TEMAT:	Plansza inwentaryzacji istniejącego oznakowania		
Branża drogowa Projektant:	inż. Piotr Kópka	upr. nr. WZDP/10/741/17466	
Branża drogowa Sprawdził:	inż. Adam Kuligowski	upr. nr. 3477/OP	
Data: X.2010	zlec. MZD/168/TP2/2010	Skala 1:500	Rys. nr 7