


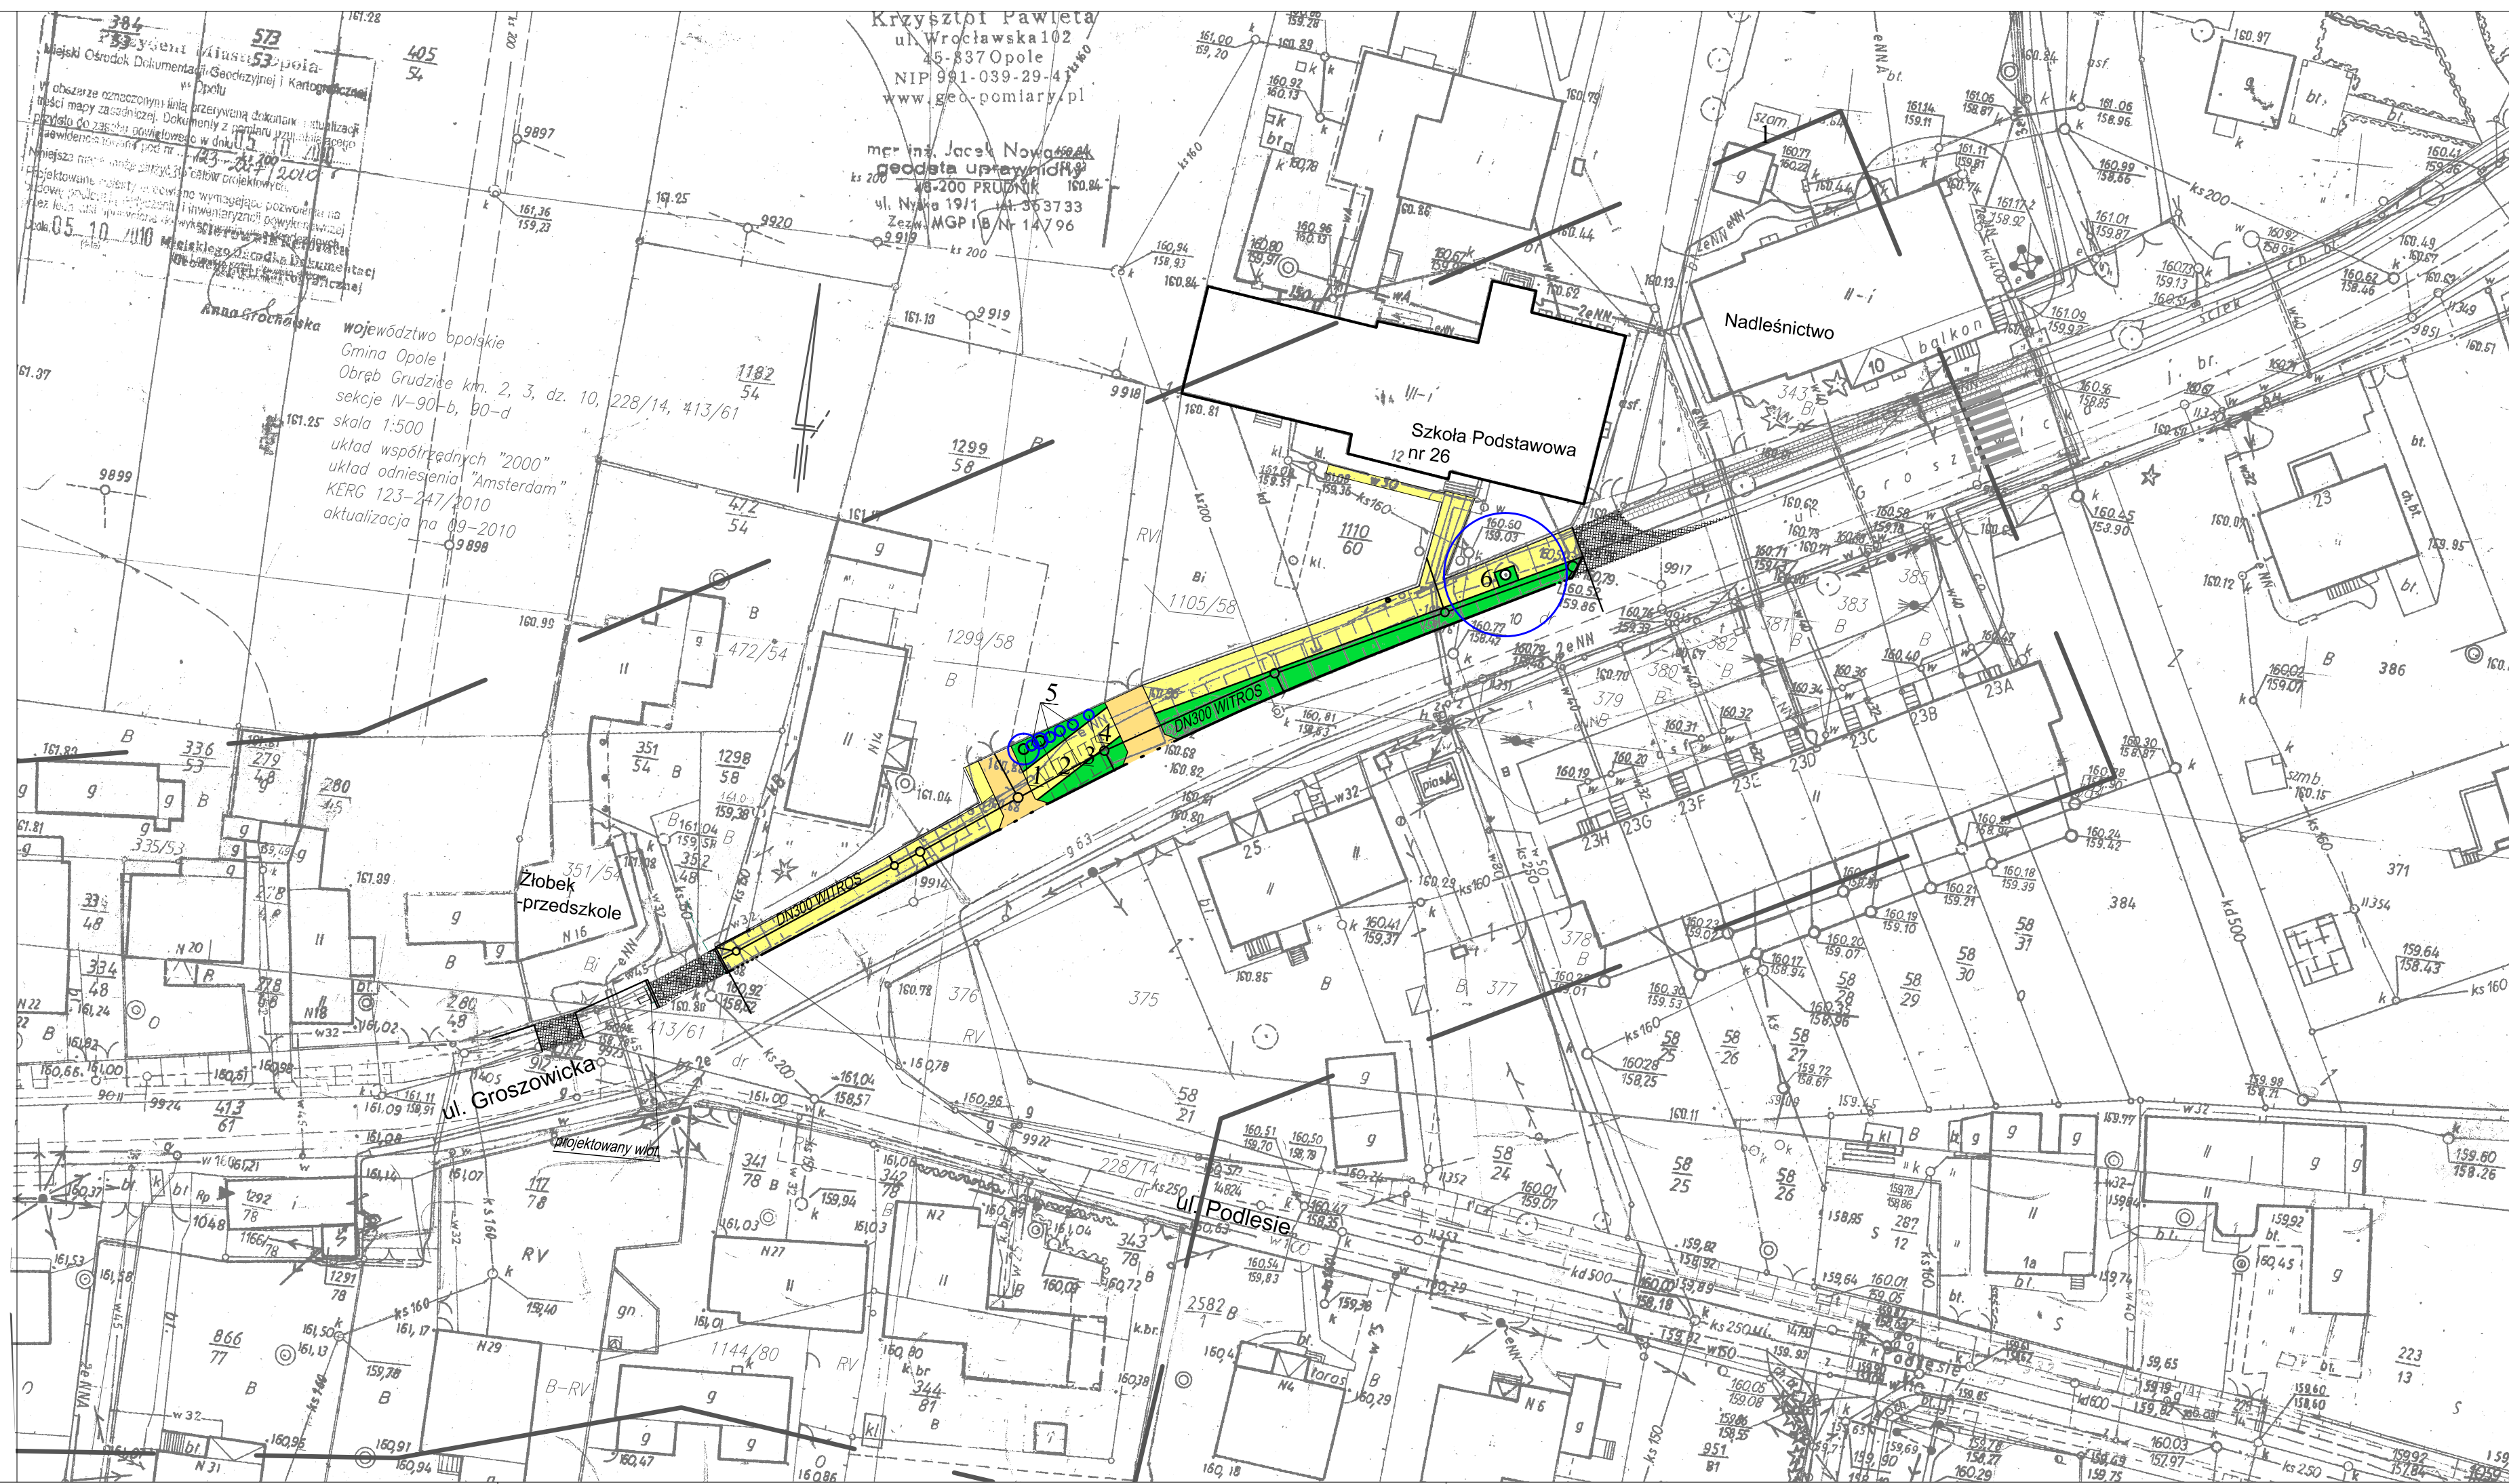

LEGENDA

- Istniejące drzewa wraz z numerem wykazu inwentarycyjnego
- Istniejące krzewy
- Drzewa wyznaczone do zabezpieczenia na czas budowy
- Proj. naw. chodników z betonowej kostki brukowej grub 8 cm
- Istn. chodnik z płyt bet.
- Proj. naw. wjazdów z kostki bet.
- Istn. wjazdy
- Projektowany krawężnik
- Projektowany krawężnik obniżony
- Projektowany kanał Ø300 - zakrycie odcinka rowu
- Projektowane trawniki
- Działki gruntowe objęte opracowaniem

Pracownia Projektowa "PARK" s.c 45-086 Opole, ul. Powstańców St. 6/2 tel./fax (077) 45 44 029			
INWESTOR:	Miejski Zarząd Dróg w Opolu		
OBIEKT / ADRES:	Budowa chodnika w rejonie Publicznej Szkoły Podstawowej nr 26 przy ul. Grodzickiej w Opolu		
TEMAT:	Inwentaryzacja zieleni wraz z projektem gospodarki drzewostanem		
Projektant:	mgr inż. Marcin Czyżowski		
Data: X.2010	zlec. MZD/1687/P2010	Skala 1:500	Rys. nr 1