
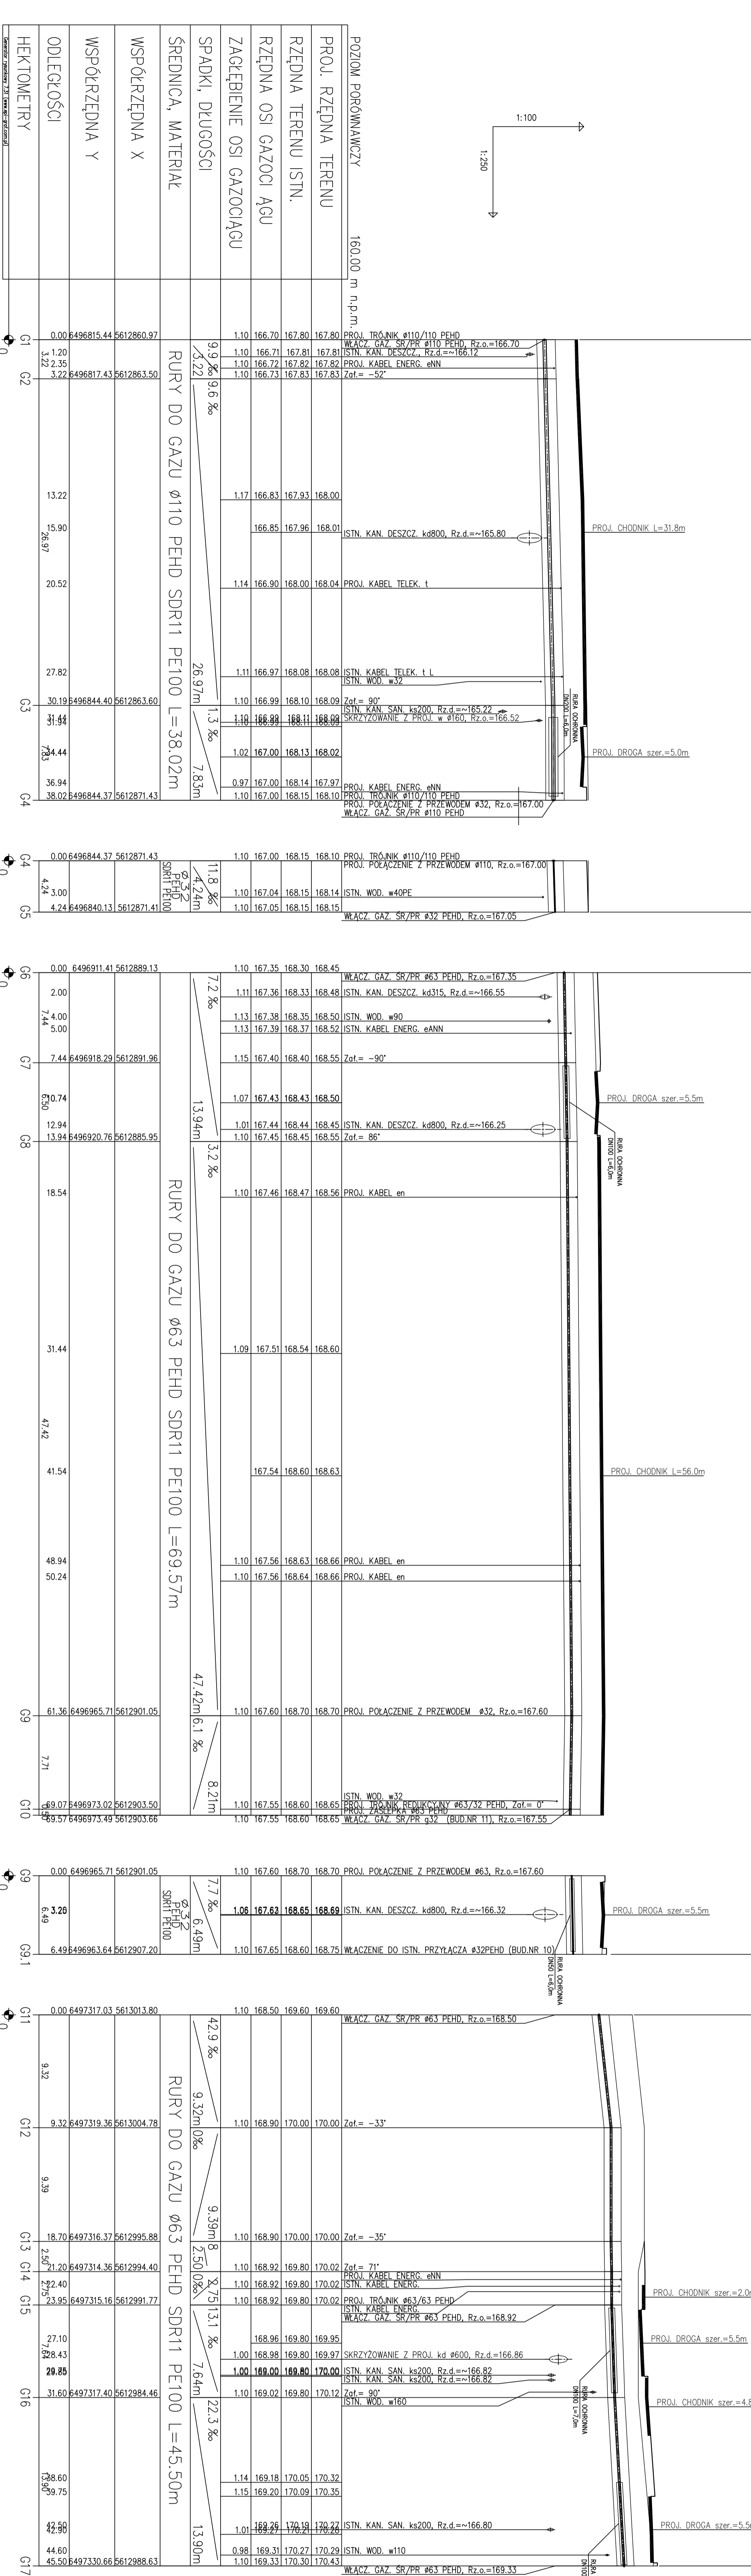


PRZELÓŻENIE GAZU  
SKRZYŻOWANIE ul. BOLKA II i ul. OSTROGOGA

PRZELÓŻENIE GAZU  
CHODNIK WZDŁUŻ ul. BOLKA II

PRZELÓŻENIE GAZU  
SKRZYŻOWANIE ul. BOLKA II i ul. OBRONCÓW STALINGRADU

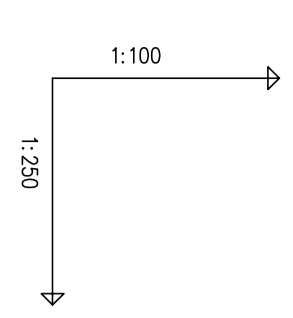

POZIOM PORÓWNAWCZY		160.00 m n.p.m.	

RURY DO GAZU Ø110 PEHD SDR11 PE100 L=38.02m

RURY DO GAZU Ø63 PEHD SDR11 PE100 L=69.57m

RURY DO GAZU Ø63 PEHD SDR11 PE100 L=45.50m

**gbpp** ISO 9001  
GLIWICKIE BIURO PROJEKTÓW  
BUDOWNICTWA PRZEMYSŁOWEGO  
PROJPRZEM Spółka Akcyjna  
44-101 GLIWICE, ul. PRYMASA S. WYSZYŃSKIEGO 11.

Telefon (centrala): +48(32)7882199 Fax: +48(32)7882100 e-mail: office@gbpp.com.pl

PROJEKTANT  
M. PALUCHOWSKA  
DATA/DZIEŃ  
28/2001  
PROJEKTOWANIE  
M. PALUCHOWSKA  
DATA/DZIEŃ  
15.11.2011  
WZKŁADANIE  
PROJEKTANT  
M. PALUCHOWSKA  
DATA/DZIEŃ  
15.11.2011  
PROFIL PODŁUŻNY PRZELÓŻENIA SIECI GAZOWEJ

NUMER PROJEKTU/ZOB. TYTUŁOWY  
4104  
OBRÓT/OSIĘCZ  
00  
BRANŻA/ROZKŁASZCZENIE  
S  
NUMER RYSUNKU/DRAWING NUMBER  
00 93 301  
RYSUNEK/REVISION  
-