




Na wyspach dzielących wykonać utwardzenie z kostki bezfazowej;  
Łączna powierzchnia utwardzenia - 21m<sup>2</sup>.

Przejazd rowerowy wykonać w technologii cienkowarstwowej;  
Wypełnienie przejazdu w kolorze czarnym.

Krawężnik obniżony na wysokość 0cm (do poziomu nawierzchni jezdni) na długości 3m.  
Krawężniki obniżyć na całej linii przejazdu rowerowego.

Likwidacja utwardzenia i zastąpienie go trawnikiem na obszarze 27m<sup>2</sup>

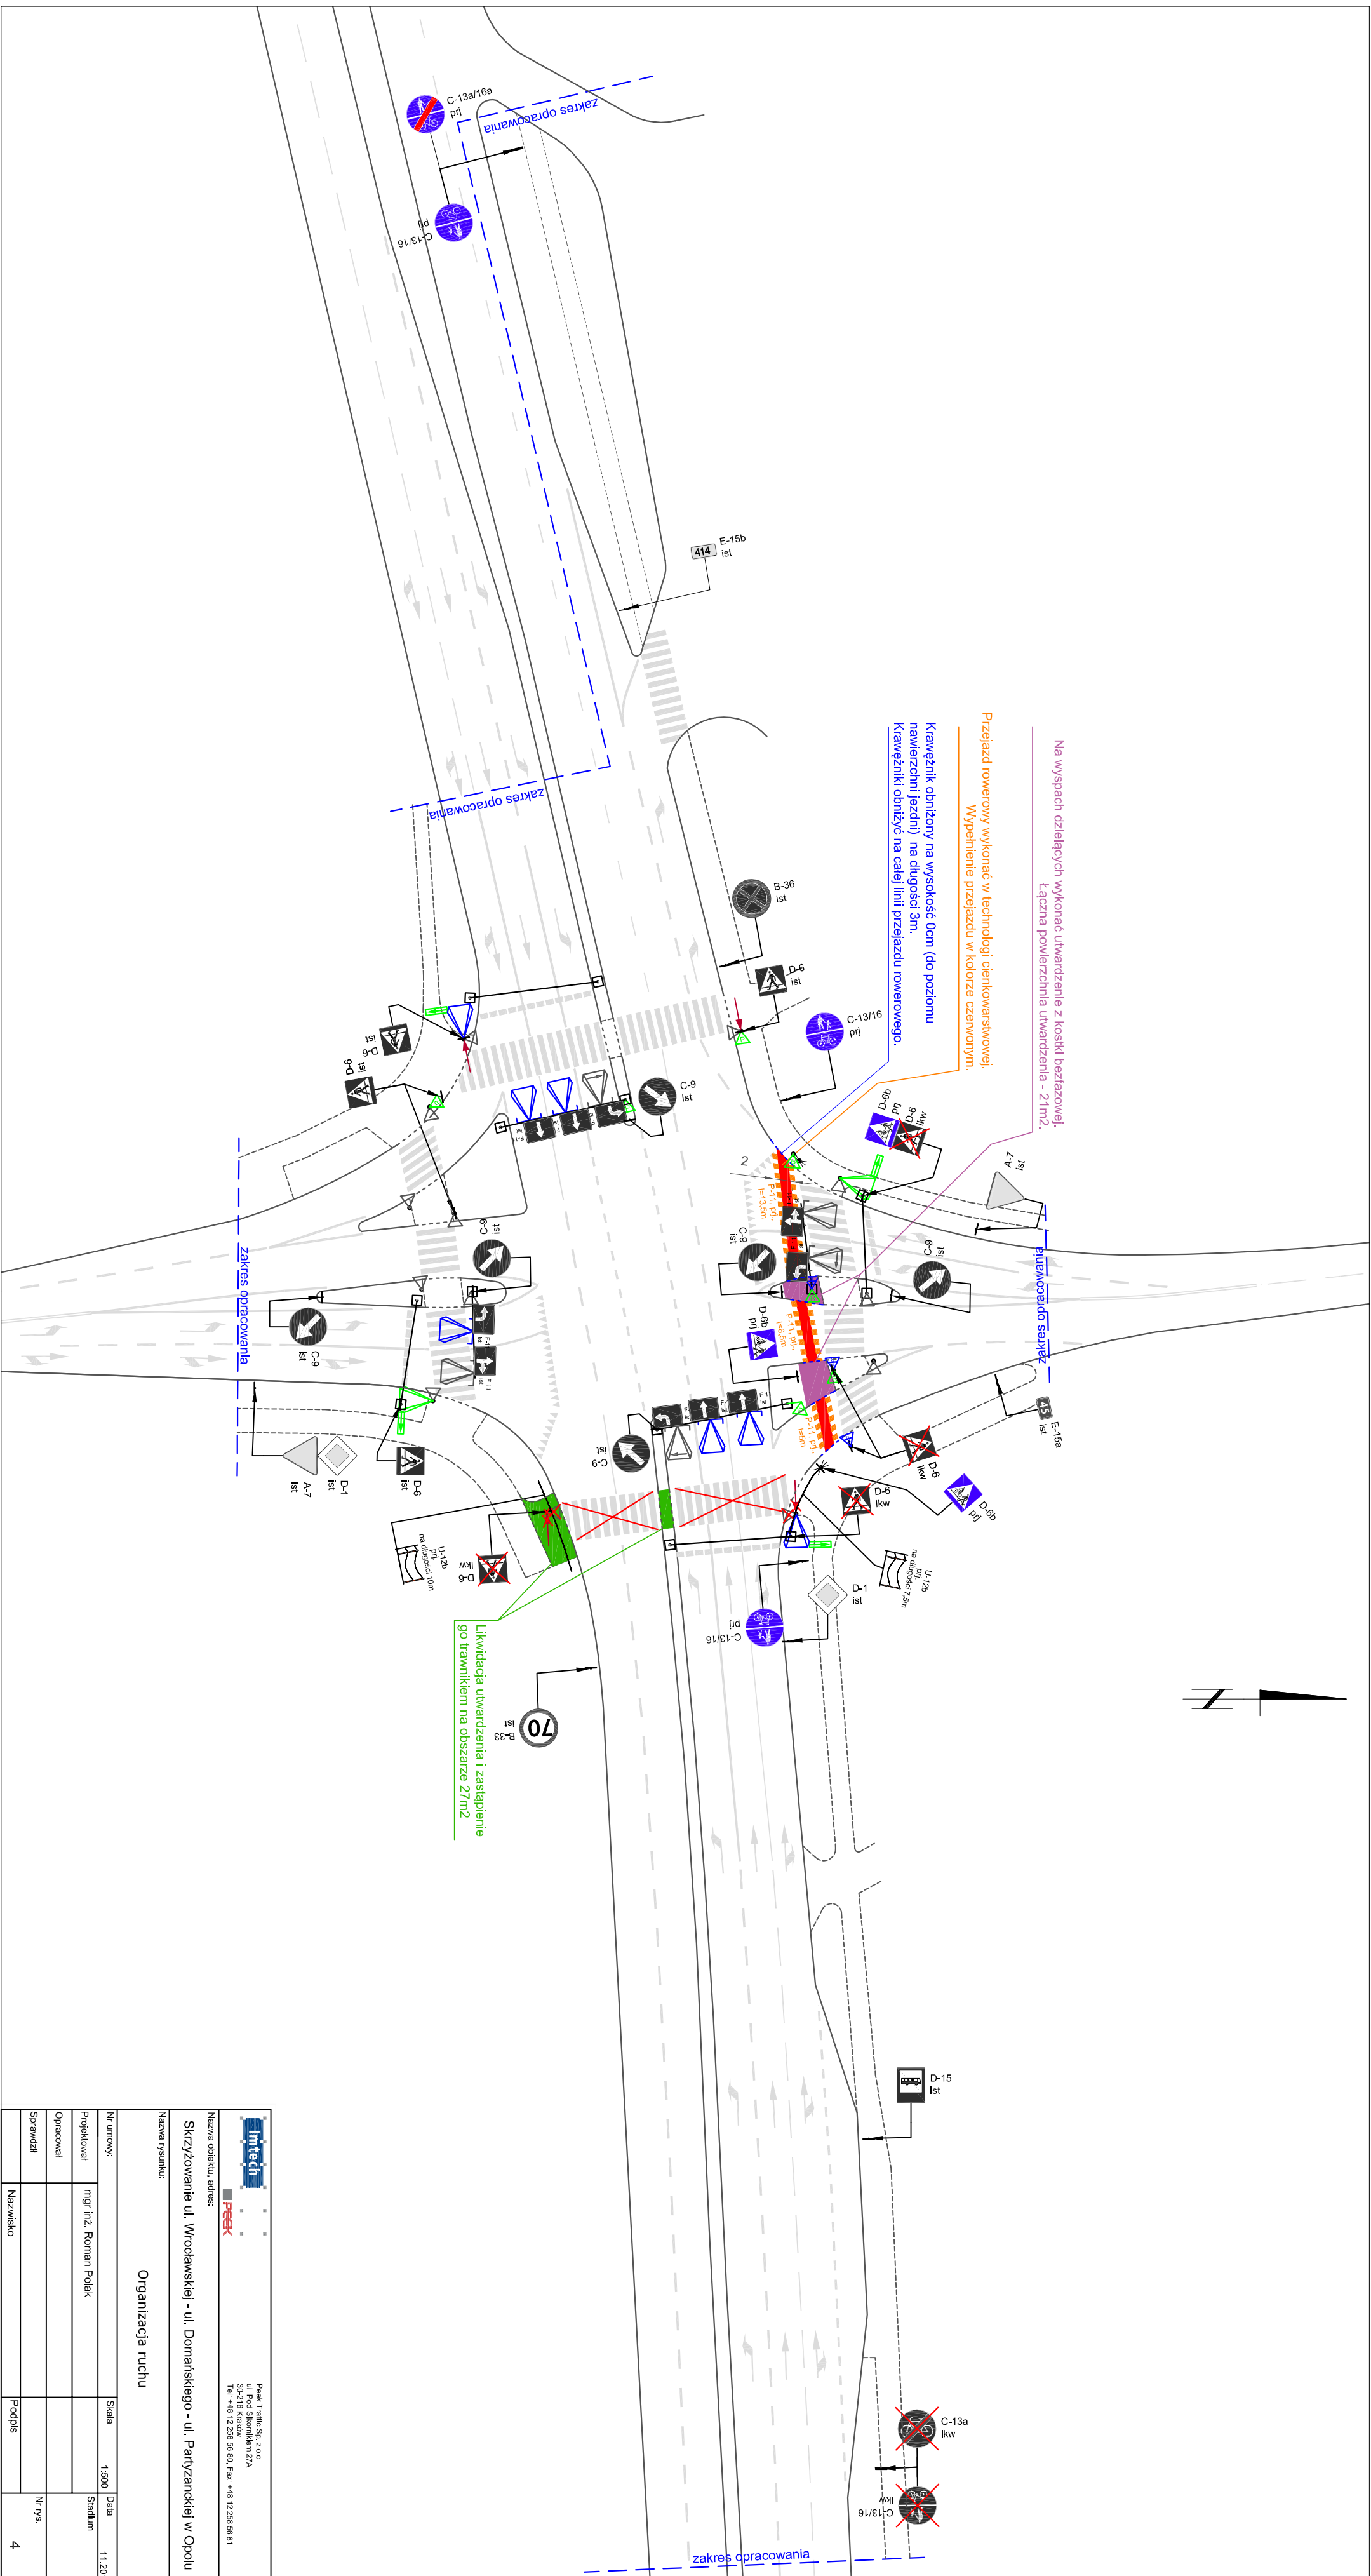

**Intech**  
ul. Pod Słonecznikiem 27A  
30-276 Kraków  
Tel.: +48 12 258 56 80, Fax: +48 12 258 56 81

**PEEK**

Nazwa obiektu, adres:  
**Skrzyżowanie ul. Wrocławskiej - ul. Domanskiego - ul. Partyzanckiej w Opolu**

Nazwa rysunku:  
**Organizacja ruchu**

Nr umowy:	Skala:	Data:
mgr inż. Roman Polek	1:500	11.2012
Opracował:	Stadium:	
Sprawił:	Nr rys.:	
Nazwisko:	Podpis:	4