


# MAPA ZASADNICZA

Województwo **opolskie** Obręb **Półwieś, Szczepanowice**  
Gmina **Opole** Godło mapy zas. **6.138.20.01.4.1, 6.138.20.01.2.2, 6.138.20.01.2.3, 6.138.20.01.3.2, 6.138.20.01.3.4, 6.138.20.01.4.3, 6.138.20.01.4.4**  
Położenie **ul. Niemodlińska** Skala **1:500**

Prezydent Miasta Opola  
Miejscowy Ośrodek Dokumentacji Geodezyjnej i Kartograficznej w Opolu  
Powołano się zgodnie z niniejszą mapą z oryginalnym zdjęciem do państwowego zasobu geodezyjnego i kartograficznego i z ewidencjonowaniem w op. nr G. K. 6542.1.821.2013  
Niniejsza mapa nie może służyć do celów projektowych.  
Opole, 10.06.2019.

Prezydent Miasta Opola  
Miejscowy Ośrodek Dokumentacji Geodezyjnej i Kartograficznej w Opolu  
Reprodukowanie, rozpowszechnianie i rozprowadzanie niniejszego dokumentu wymaga zezwolenia, o którym mowa w art. 18 ustawy z dnia 17 maja 1989r. - Prawo geodezyjne i kartograficzne (Dz. U. Nr 50, pozycja 163, z późniejszymi zmianami).  
z up. Prezydenta Miasta Opola  
Opole, 10.06.2019.



## OZNACZENIA

- projektowana linia podziału działek
- istniejące krawężniki, krawędzie jezdni
- projektowane krawężniki, krawędzie jezdni
- projektowane oznakowanie poziome
- adaptowane istniejące oznakowanie poziome
- - - obniżone krawężniki
- projektowana ścieżka rowerowa dwukierunkowa
- projektowana ścieżka rowerowa jednokierunkowa
- istniejące chodniki
- projektowane chodniki
- projektowana zatoka autobusowa
- projektowane i adoptowane istniejące zjazdy publiczne
- projektowane zjazdy indywidualne
- istniejąca ścieżka rowerowa
- projektowane wybrukowanie elementów kanalizujących kosią kamienią wystającą
- projektowana zielen
- istniejąca zielen
- projektowana sygnalizacja świetlna adaptowana sygnalizacja świetlna
- projektowane oznakowanie pionowe
- × wycinka drzew i krzewów we względów zdrowotnych
- × wycinka drzew i krzewów związana z poszerzeniem ulic i budową ścieżek rowerowych

Pracownia Projektowa Drog, Mostów i Kierowniczej Budowlanki "MIRACULUM" sp. z o.o. Jacek Misztal, Marcin Matuszowski Opole, ul. Słowackiego 17, 44-100, 42-10-10 www.miraculum.pl	
Zadanie: Ulica Niemodlińska - droga wojewódzka nr 414, 435 na odcinku od Kanalu Ugli do ul. Wojska Polskiego - Hallera, ulica Sychalskiego - droga powiatowa nr 2002 na odcinku od ul. Niemodlińskiej do Kanalu Ugli	
Temat: Konsepca budowy ścieżki rowerowej w ciągu ul. Niemodlińskiej i ul. Sychalskiego na odcinku od ul. Wojska Polskiego do Kanalu Ugli	
Rozwinięcie: <b>KONCEPCJA POSZERZENIA UL. NIEMODLIŃSKIEJ ODCINEK OD UL. WOJSKA POLSKIEGO-HALLERA DO UL. PRÓSZKOWSKIEJ-KOSZYKA</b>	
Projektant: mgr inż. Janusz Matałkiewicz	Data: wrzesień 2017
Skala: 1:500	Strona: 1 z 1