

MAPA ZASADNICZA

opolskie Obręb Szczepanowice
Gmina Opole

Położenie ul. Niemodlińska Skala 1:500

Prezydent Miasta Opola

Miejski Ośrodek Dokumentacji Geodezyjnej i Kartograficznej w Opolu

Poświadczam zgodność niniejszej mapy z oryginałem przyjętym do państwowego zasobu geodezyjnego i kartograficznego i zaewidencjonowanym pod nr GIK.6642.1.821.2013

Niniejsza mapa nie może służyć do celów projektowych.

z up. Prezidenta Miasta Opola

Grażyna Czajła

Naczelnik Wydziału Geodezji i Kartografii

Geodeta Miejski

Opole, 10.06.2013r.

podpisano elektronicznie

Prezydent Miasta Opola

Miejski Ośrodek Dokumentacji Geodezyjnej i Kartograficznej w Opolu

Reprodukowanie, rozpowszechnianie i rozprowadzanie niniejszego dokumentu wymaga zezwolenia, o którym mowa w art. 18 ustawy z dnia 17 maja 1989r. - Prawo geodezyjne i kartograficzne (Dz. U. Nr 30, pozycja 163, z późniejszymi zmianami).

z up. Prezidenta Miasta Opola

Grażyna Czajła

Naczelnik Wydziału Geodezji i Kartografii


Geodeta Miejski

Opole, 10.06.2013r.

podpisano elektronicznie

OZNACZENIA

- istniejące krawężniki, krawędzie jezdni
- projektowane krawężniki, krawędzie jezdni
- projektowane krawężniki obniżone
- projektowane oznakowanie poziome
- adaptowane istniejące oznakowanie poziome
- projektowana ścieżka rowerowa dwukierunkowa
- projektowana ścieżka rowerowa jednokierunkowa
- istniejące chodniki
- projektowane chodniki
- istniejąca ścieżka rowerowa
- projektowana zieleni
- istniejąca zieleni
- projektowanie obrukowanie wystające
- projektowana linia podziału działek
- wycinka drzew i krzewów związana z poszerzeniem ulicy i budową ścieżek rowerowych

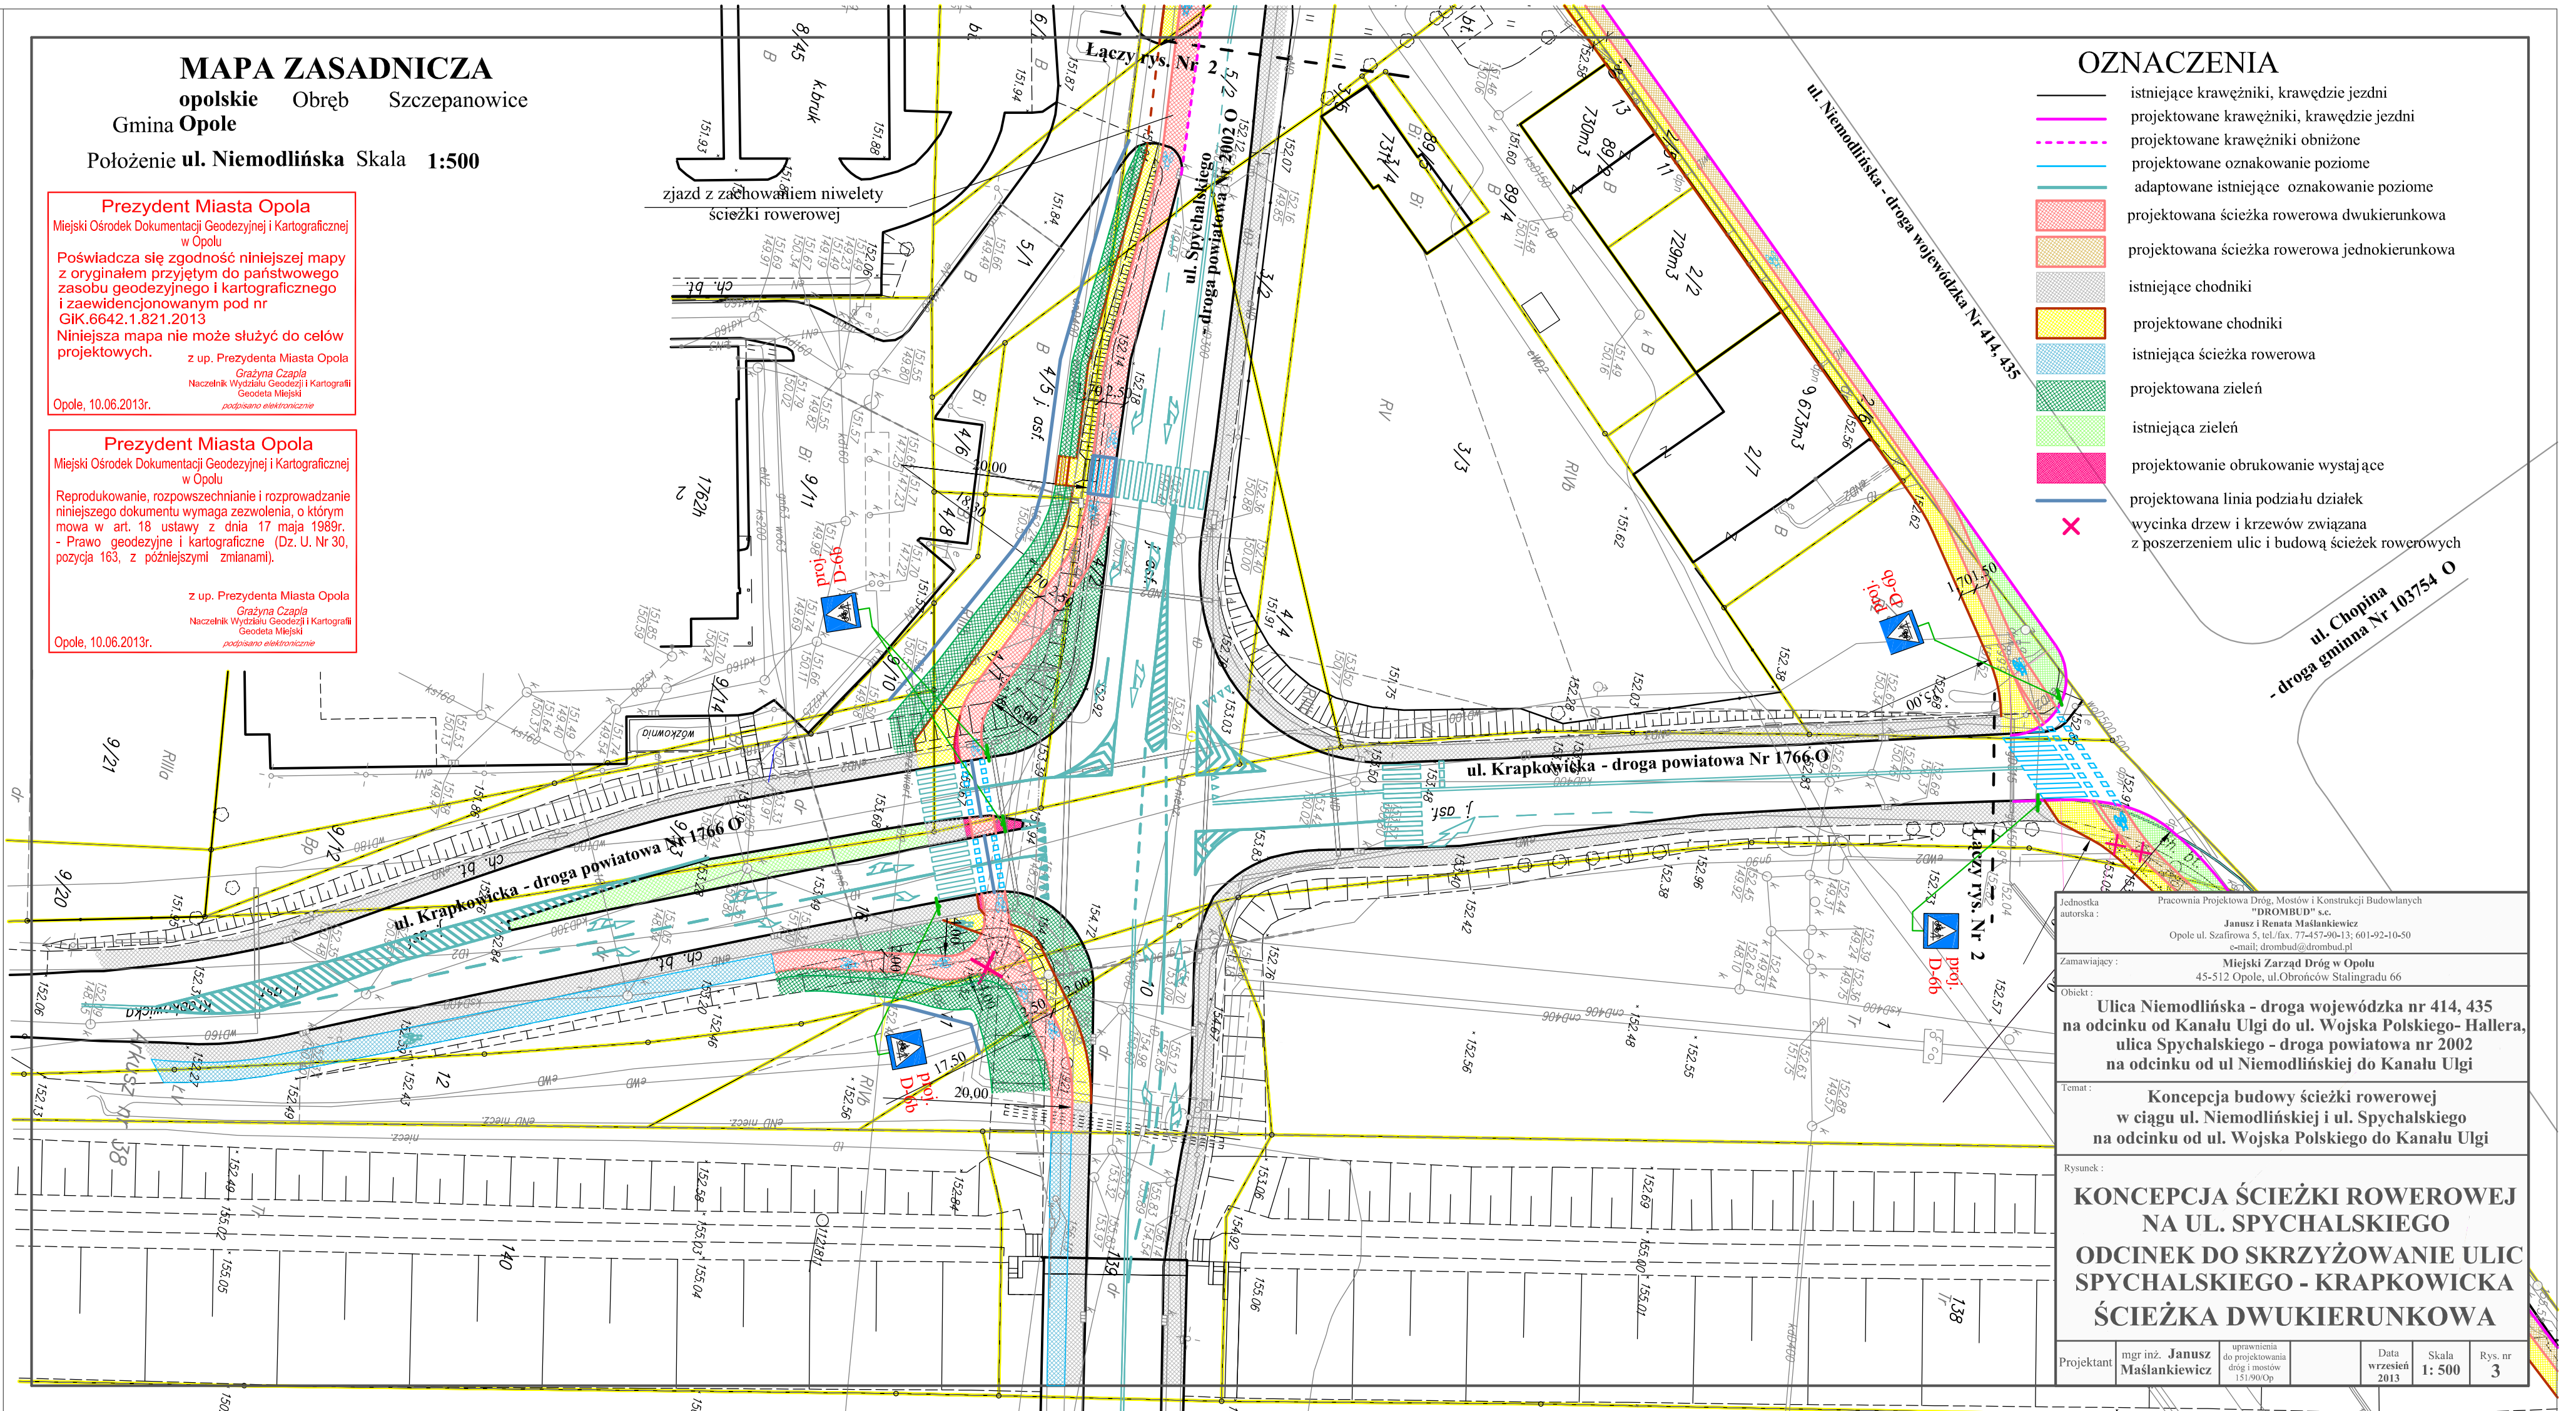

Jednostka autorska: Pracownia Projektowa Dróg, Mostów i Konstrukcji Budowlanych "DROMBUD" s.c. Janusz i Renata Maślankiewicz Opole ul. Szafirowa 5, tel./fax. 77-457-90-13; 601-92-10-50 e-mail: drombud@drombud.pl	
Zamawiający:	Miejski Zarząd Dróg w Opolu 45-512 Opole, ul.Obrońców Stalingradu 66
Obiekt:	Ulica Niemodlińska - droga wojewódzka nr 414, 435 na odcinku od Kanalu Ulgi do ul. Wojska Polskiego- Hallera, ulica Spychalskiego - droga powiatowa nr 2002 na odcinku od ul Niemodlińskiej do Kanalu Ulgi
Temat:	Koncepcja budowy ścieżki rowerowej w ciągu ul. Niemodlińskiej i ul. Spychalskiego na odcinku od ul. Wojska Polskiego do Kanalu Ulgi
Rysunek:	KONCEPCJA ŚCIEŻKI ROWEROWEJ NA UL. SPYCHAŁSKIEGO ODCINEK DO SKRZYŻOWANIE ULIC SPYCHAŁSKIEGO - KRAPKOWICKA ŚCIEŻKA DWUKIERUNKOWA
Projektant:	mgr inż. Janusz Maślankiewicz
uprawnienia do projektowania dróg i mostów	151/90/Op
Data	wrzesień 2013
Skala	1: 500
Rys. nr	3