
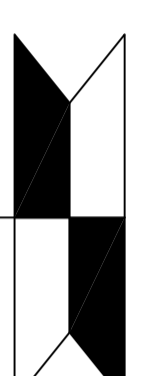


Skala pionowa 1:50
Skala pozioma 1:500

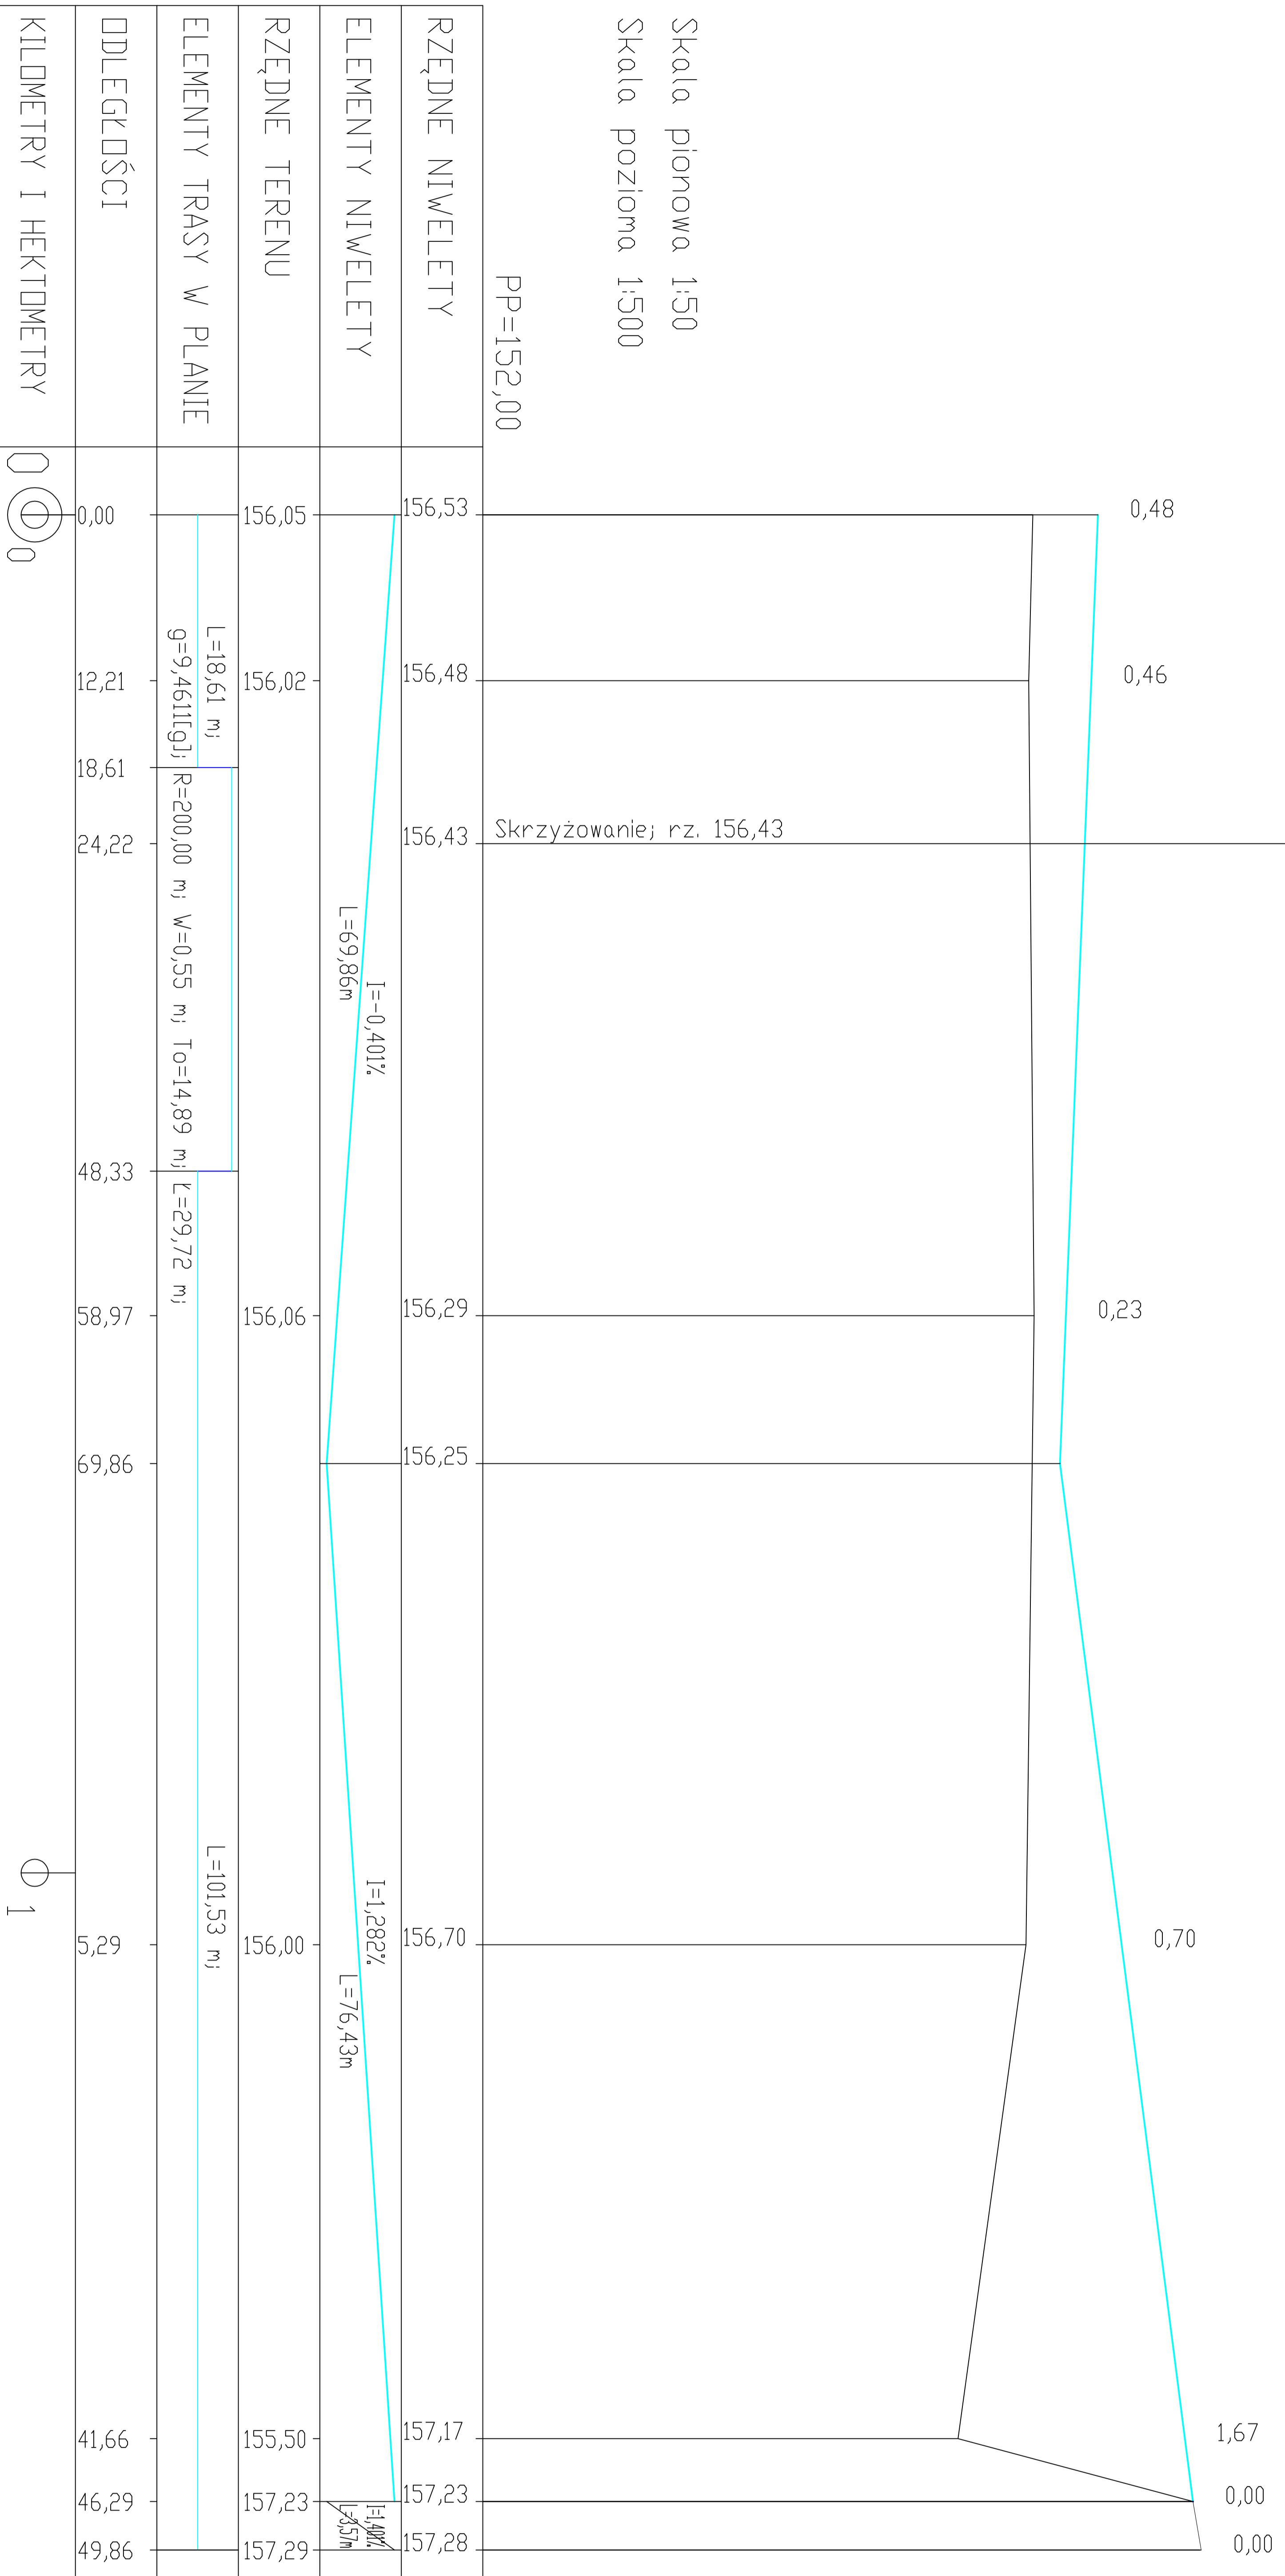

<p>Biurowie</p> <p>SEWI</p> <p>Biurowie Obsługi Technicznej "SEWI"</p> <p>45-231 Opole, ul. Oleśka 117 e-mail: boisewi@op.pl, www.boisewi.pl tel. (0-77) 550 60 85, tel. kom 602 779 951, 696 177 470</p>		<p>Biurowie Obsługi Technicznej "SEWI"</p> <p>45-231 Opole, ul. Oleśka 117 e-mail: boisewi@op.pl, www.boisewi.pl tel. (0-77) 550 60 85, tel. kom 602 779 951, 696 177 470</p>	
<p>Temat opracowania:</p> <p>Budowa zjazdu z ul. Pieszkowskiej, budowa ul. Pieszkowskiej - Bocznej oraz budowę dróg wewnętrznych z ul. Pieszkowskiej - Bocznej</p>		<p>Temat rysunku:</p> <p>Profil podłużny</p>	
<p>Investor:</p> <p>Jan Matejka EURO-CONSULTING 45-504 Opole, ul. Obrońców Stalingradu 29</p>		<p>Strona:</p> <p>1:50/500</p>	
<p>BRANŻA:</p> <p>Drogowie</p> <p>OPRACOWAŁ:</p> <p>- mgr inż. Dawid Zielenka</p> <p>PROJEKTOWAŁ:</p> <p>- inż. Sebastian Rauldz</p> <p>nr upr. OPI.0253/PWOD/06</p> <p>SPRACOWAŁ:</p> <p>- mgr inż. Sebastian Wilkowski</p> <p>nr upr. OPI.0256/POOD/06</p>		<p>Data:</p> <p>styczeń 2013 r.</p> <p>Rysunek nr:</p> <p>4</p> <p>nr zadania: V/12012</p>	