


MAPA DO CELÓW PROJEKTOWYCH		
Oznaczenie kancelaryjne zgłoszenia pracy geodezyjnej		GIK.6640.1.1152.2017
Jednostka ewidencyjna	identyfikator	166101_1
	nazwa	m.Opole
Obręb ewidencyjny	identyfikator	166101_1.0061
	nazwa	PÓLWIEŚ
Arkusz mapy		7, 61
Numer działki		1/25, 1/18, 20/18
Skala mapy		1:500
Nazwa układu współrzędnych	prostokątnych płaskich	"2000"
	wysokości	KRONSZTADT 60
Oznaczenie obszaru, który był przedmiotem aktualizacji		brak
Służebności gruntowe mające wpływ na zagospodarowanie gruntów zabudowanych w granicach projektowanej inwestycji		brak
	Godło mapy zasadniczej	6.139.19.20.1.4 6.139.19.20.3.2
Data opracowania mapy		21.08.2017 r.
„GEOMPEY” Beata Baszczyńska ul. Kwiatowa 19, Górkę 46-060 Pródzów, tel. 604 445 673 NIP 754-118-52-85		inny i nazwisko, w sprawie oraz data i podpis geodety uprawniającego, który opracował mapę
Nazwami i nazwiskami wykonawcy oraz data i podpis osoby reprezentującej wykonawcę		

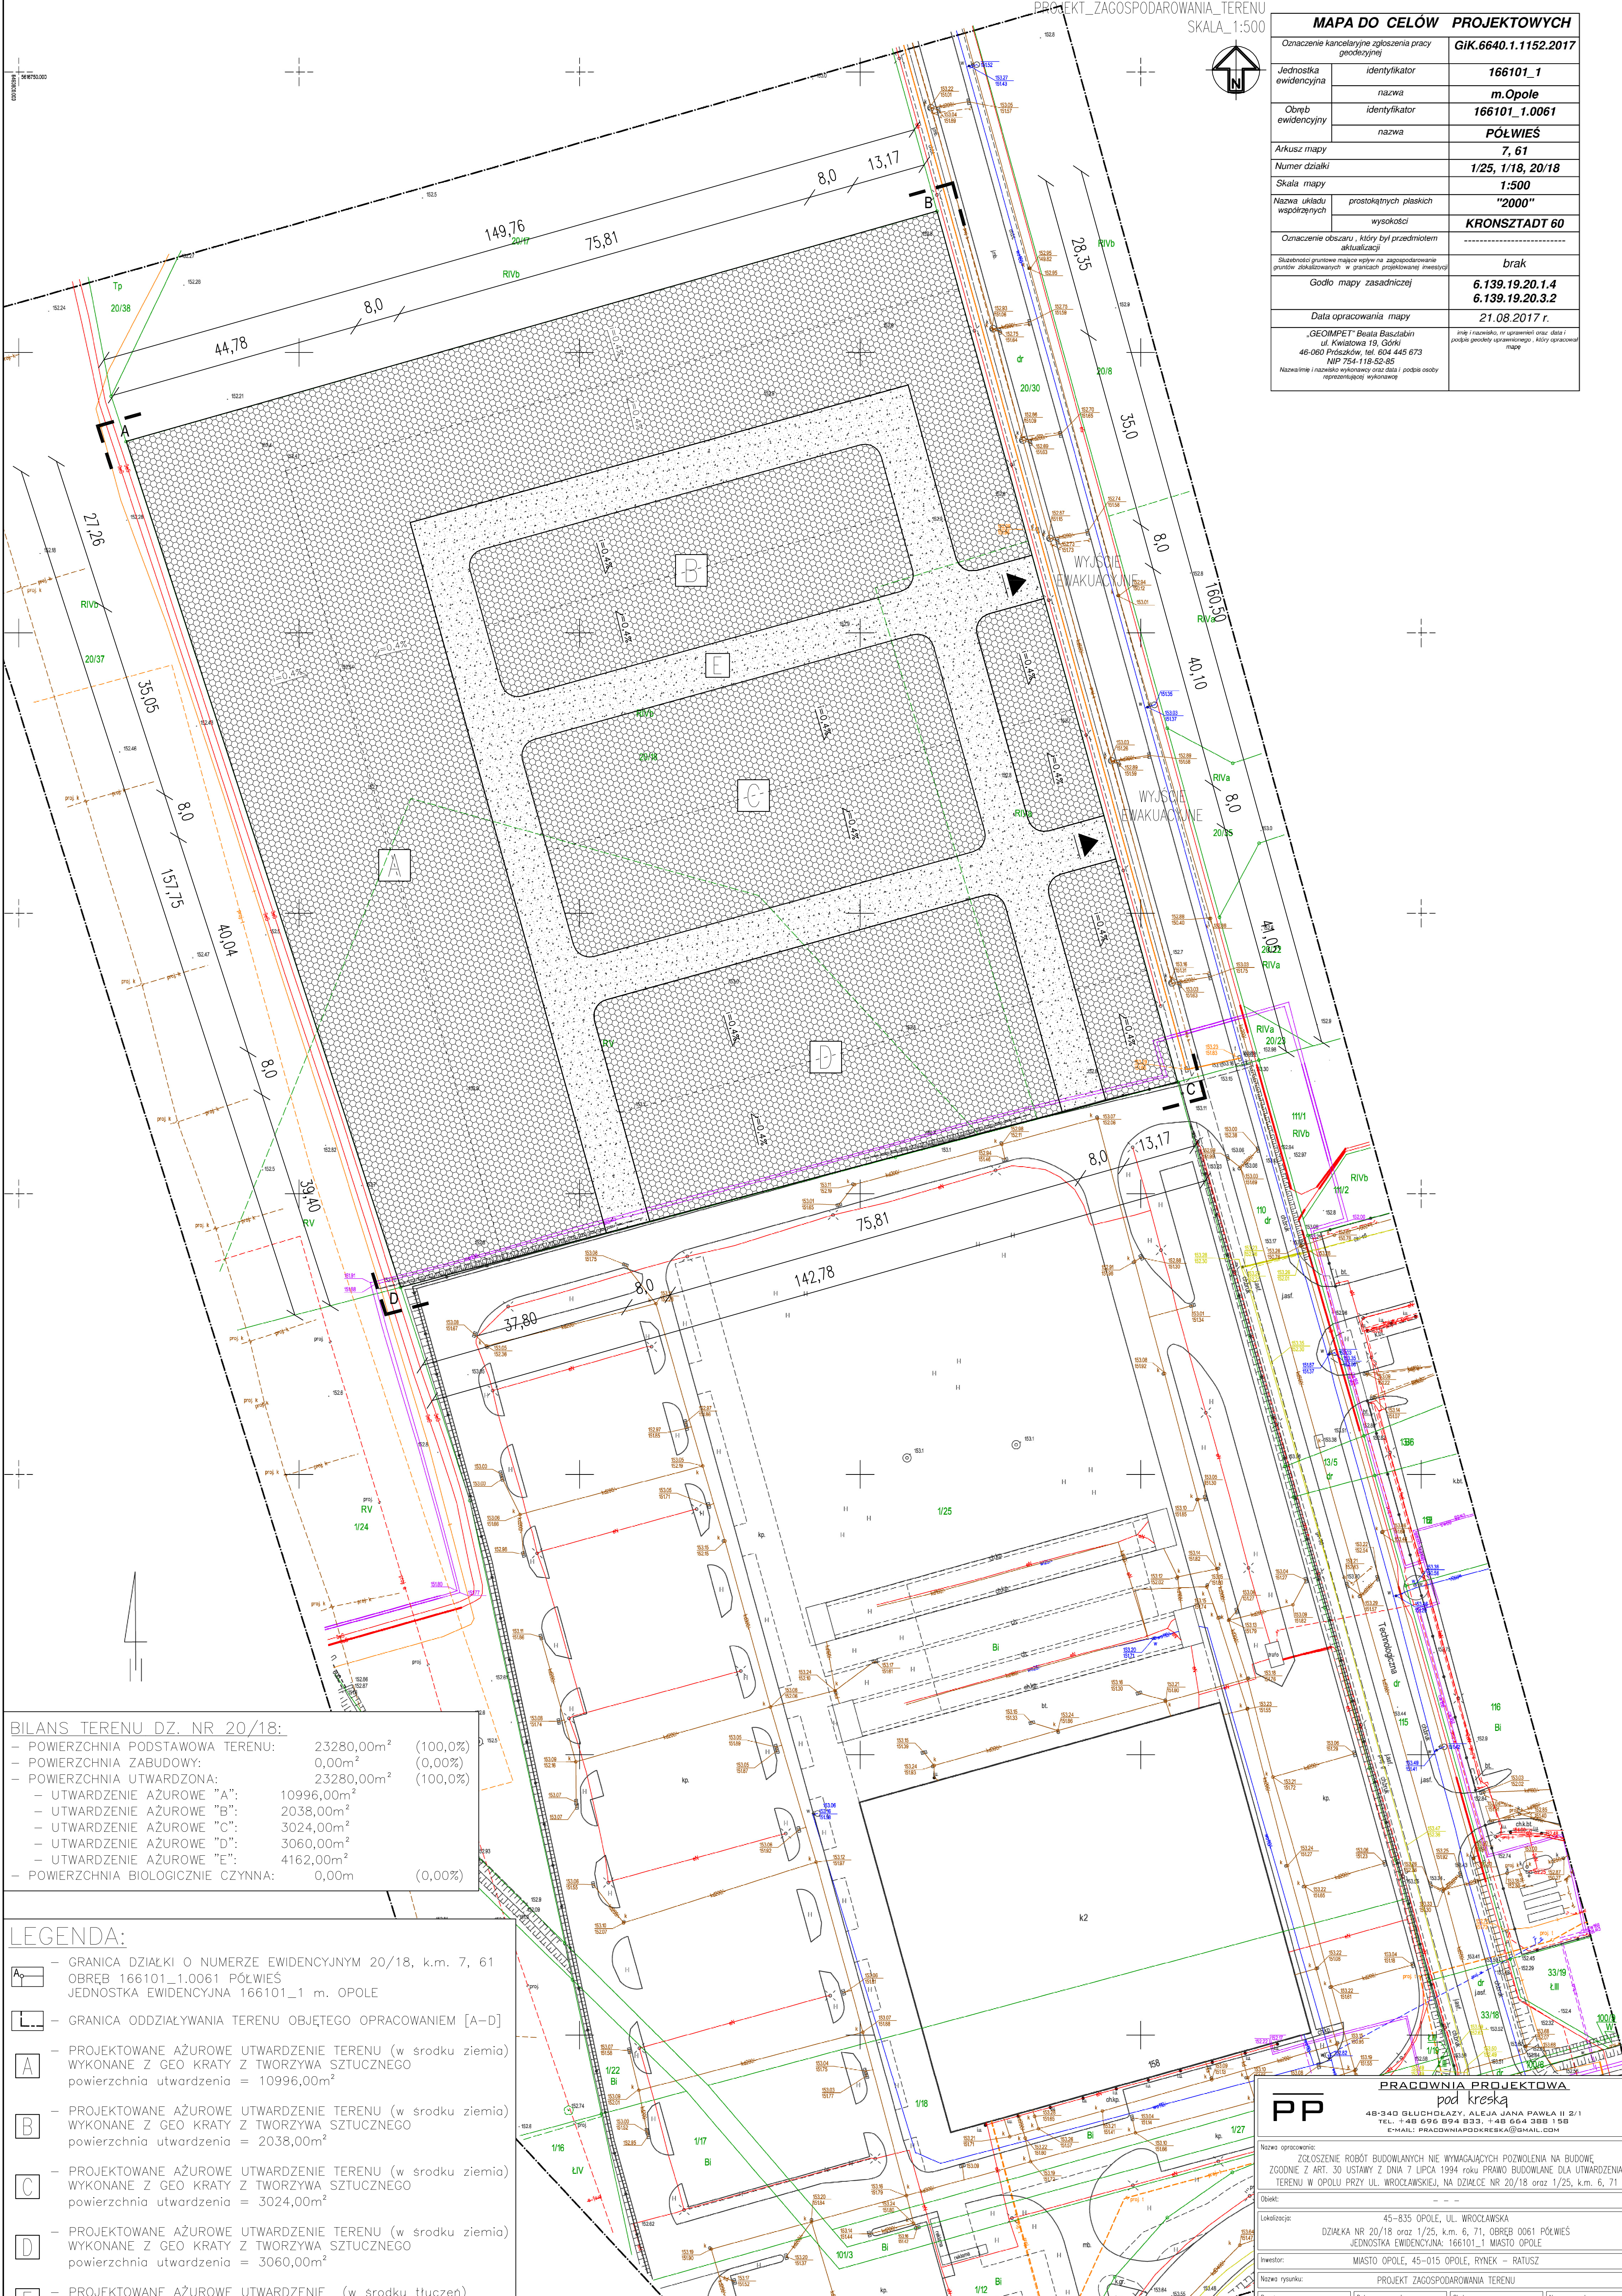

BILANS TERENU DZ. NR 20/18:

- POWIERZCHNIA PODSTAWOWA TERENU:	23280,00m ²	(100,0%)
- POWIERZCHNIA ZABUDOWY:	0,00m ²	(0,00%)
- POWIERZCHNIA UTWARDZONA:	23280,00m ²	(100,0%)
- UTWARDZENIE AŻUROWE "A":	10996,00m ²	
- UTWARDZENIE AŻUROWE "B":	2038,00m ²	
- UTWARDZENIE AŻUROWE "C":	3024,00m ²	
- UTWARDZENIE AŻUROWE "D":	3060,00m ²	
- UTWARDZENIE AŻUROWE "E":	4162,00m ²	
- POWIERZCHNIA BIOLOGICZNIE CZYNNA:	0,00m ²	(0,00%)

- LEGENDA:**
- GRANICA DZIAŁKI O NUMERZE EWIDENCYJNYM 20/18, k.m. 7, 61
OBRĘB 166101_1.0061 PÓLWIEŚ
JEDNOSTKA EWIDENCYJNA 166101_1 m. OPOLE
 - GRANICA ODDZIAŁYWANIA TERENU OBJĘTEGO OPRACOWANIEM [A-D]
 - PROJEKTOWANE AŻUROWE UTWARDZENIE TERENU (w środku ziemia)
WYKONANE Z GEO KRATY Z TWORZYWA SZTUCZNEGO
powierzchnia utwardzenia = 10996,00m²
 - PROJEKTOWANE AŻUROWE UTWARDZENIE TERENU (w środku ziemia)
WYKONANE Z GEO KRATY Z TWORZYWA SZTUCZNEGO
powierzchnia utwardzenia = 2038,00m²
 - PROJEKTOWANE AŻUROWE UTWARDZENIE TERENU (w środku ziemia)
WYKONANE Z GEO KRATY Z TWORZYWA SZTUCZNEGO
powierzchnia utwardzenia = 3024,00m²
 - PROJEKTOWANE AŻUROWE UTWARDZENIE TERENU (w środku ziemia)
WYKONANE Z GEO KRATY Z TWORZYWA SZTUCZNEGO
powierzchnia utwardzenia = 3060,00m²
 - PROJEKTOWANE AŻUROWE UTWARDZENIE (w środku tłuścioł)
powierzchnia utwardzenia = 4162,00m²

PRACOWNIA PROJEKTOWA pod kreską
PP
46-340 ŚLICHOLAZY, ALEJA JANA PAWŁA II 2/1
TEL. +48 696 894 833, +48 664 388 158
E-MAIL: PRACOWNIAPODKRESKA@GMAIL.COM

Nazwa opracowania:	ZGOSZENIE ROBÓT BUDOWLANYCH NIE WYMAGAJĄCYCH POZWOLENIA NA BUDOWĘ, ZGODNIE Z ART. 30 USTAWY Z DNIA 7 LIPCA 1994 ROKU PRAWO BUDOWLANE DLA UTWARDZENIA TERENU W OPOLU PRZY UL. WROCŁAWSKIEJ, NA DZIAŁCE NR 20/18 oraz 1/25, k.m. 6, 71		
Obiekt:	-		
Lokalizacja:	45-835 OPOLE, UL. WROCŁAWSKA DZIAŁKA NR 20/18 oraz 1/25, k.m. 6, 71, OBRĘB 0061 PÓLWIEŚ JEDNOSTKA EWIDENCYJNA: 166101_1 MIASTO OPOLE		
Inwestor:	MIASTO OPOLE, 45-015 OPOLE, RYNEK - RATUŚ		
Nazwa rysunku:	PROJEKT ZAGOSPODAROWANIA TERENU		
Brano:	Data opracowania:	Skala:	Numer rysunku:
ARCHITEKTURA	03.2018	1:500	A-1