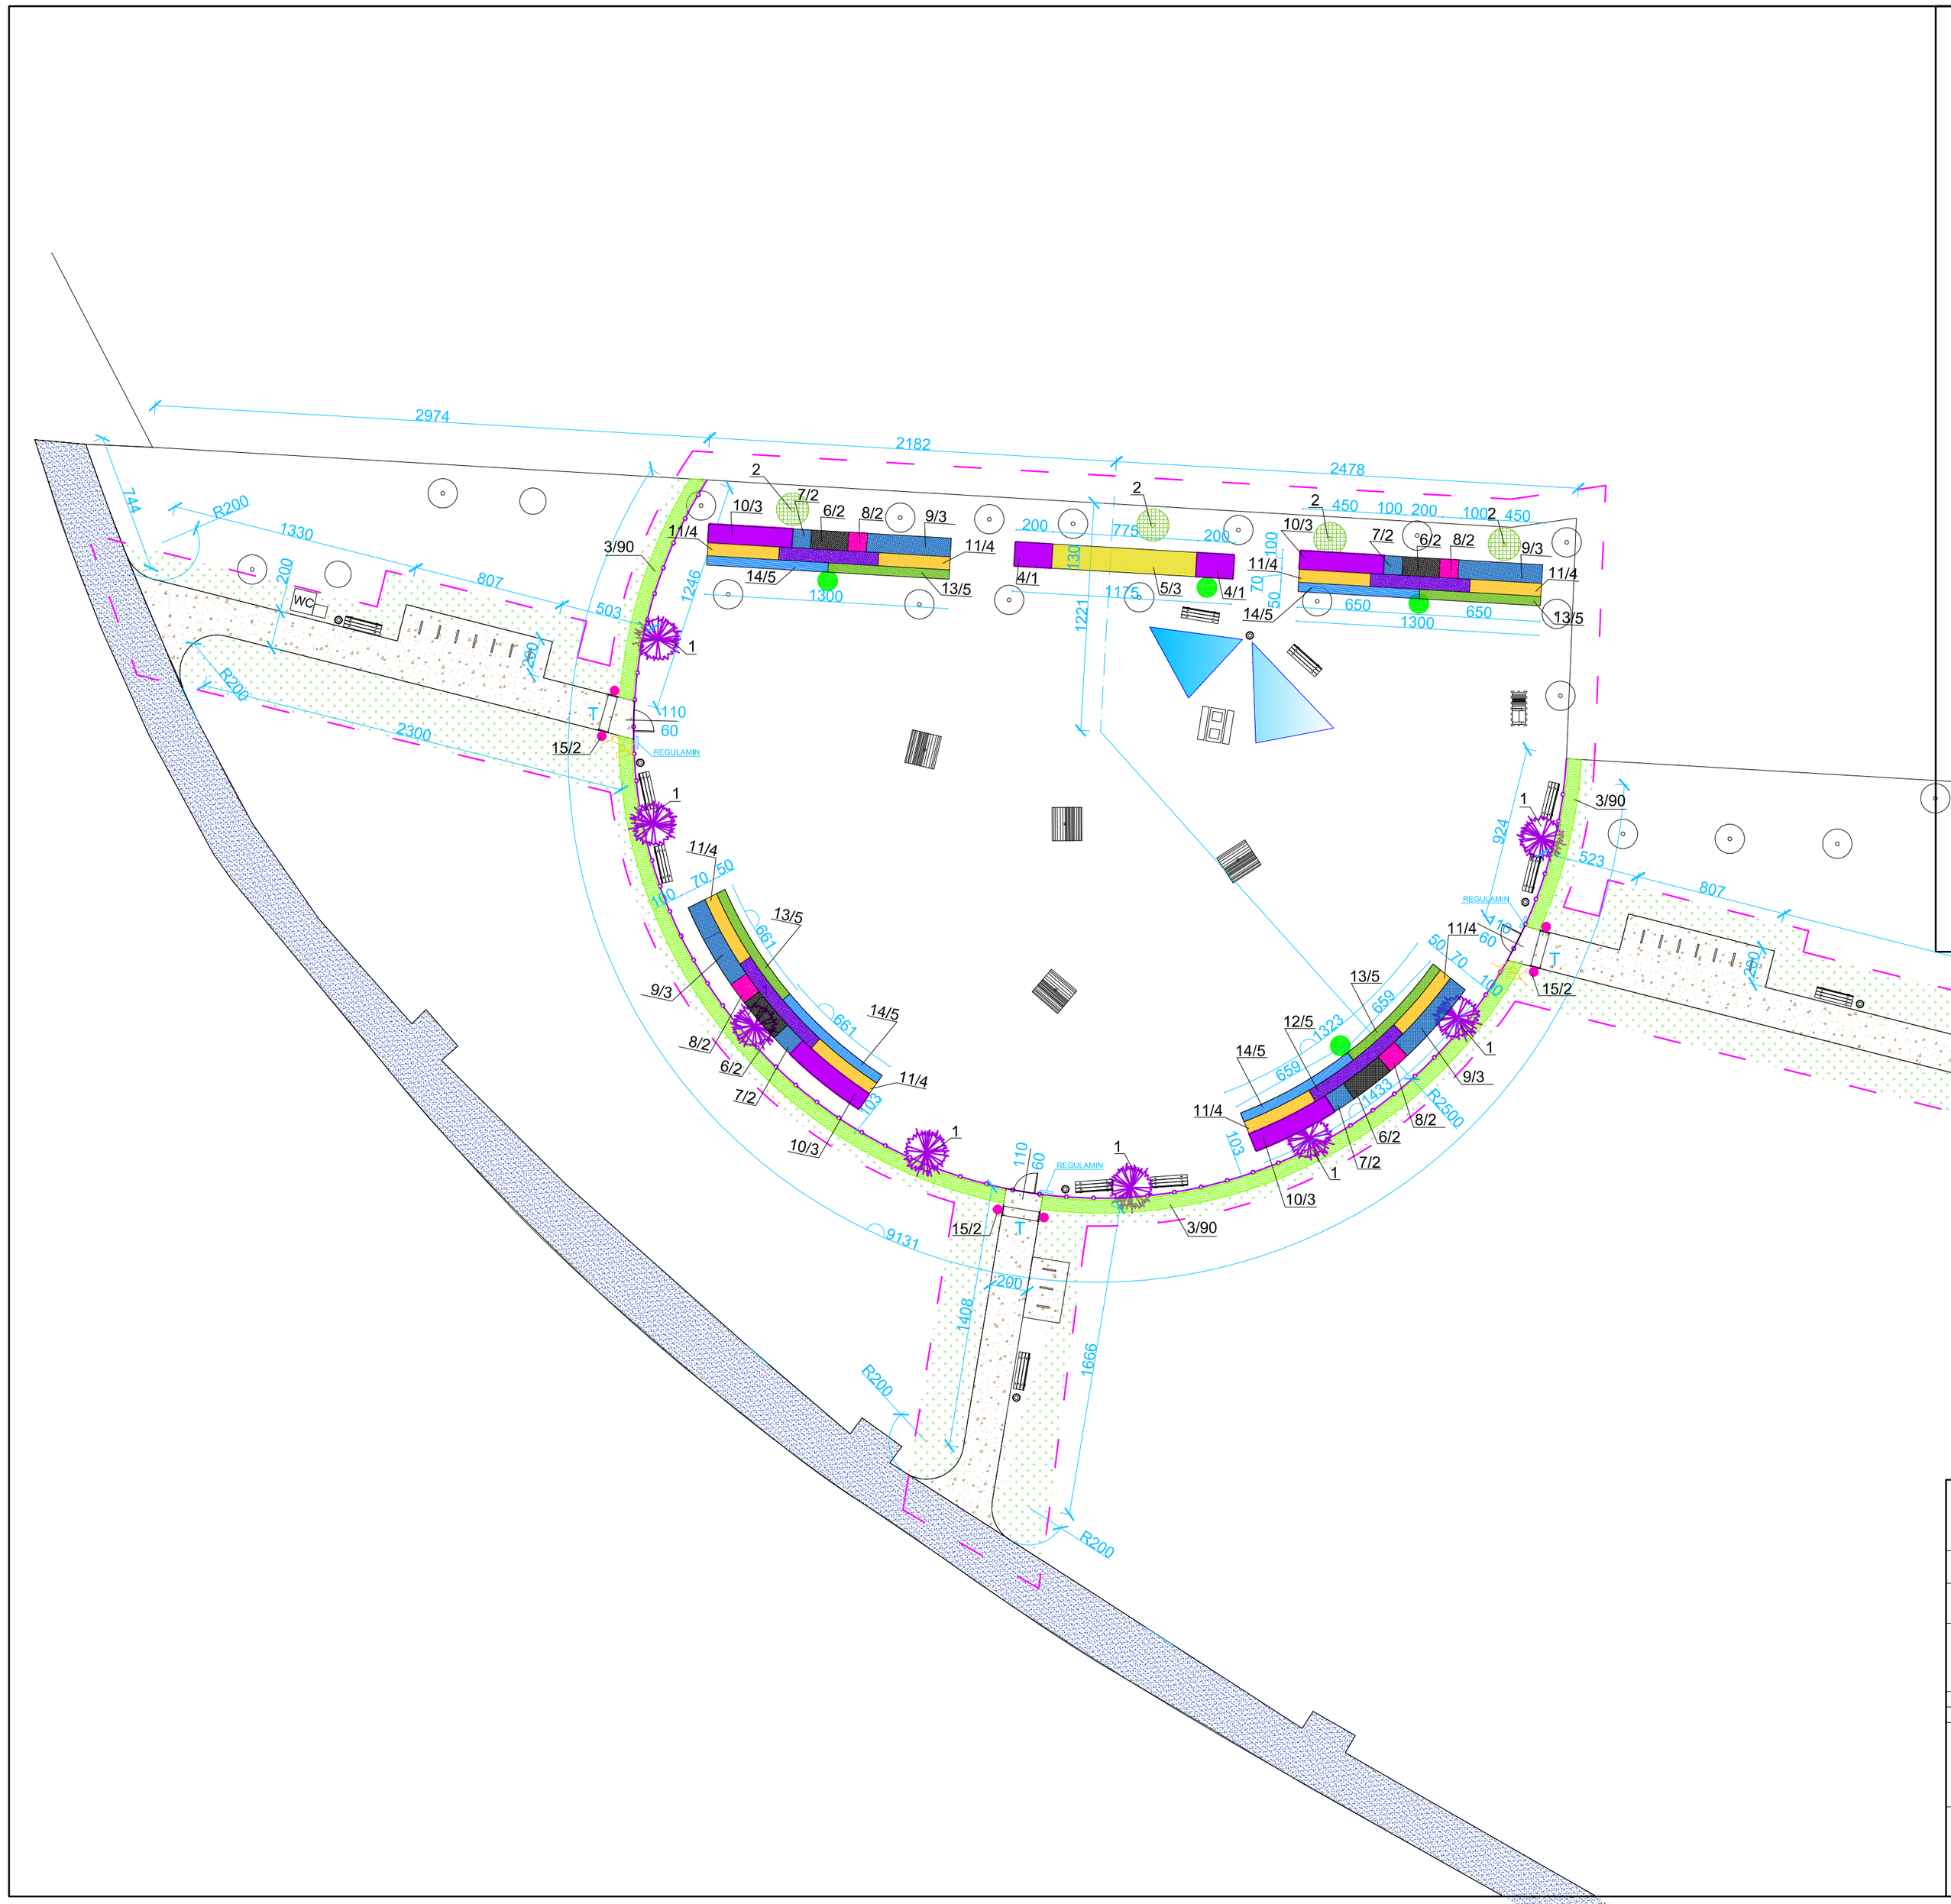

LEGENDA

- ZAKRES OPRACOWANIA
- ZIELEN NISKA
- PROJ. TEREN UTWARDZONY NAWIERZCHNIA MINERALNA NP. HANSE GRAND
- ISTNIEJACY CHODNIK ASFALTOWY
- PROJE. OGRODZENIE WYS. 0,6 m PANEL WIKLINOWY 1,2 x 0,6 m
- Ł.Ż.O. PROJEKTOWANA ŁAWKA Z OPARCIEM
- PROJEKTOWANY KOSZ NA ŚMIECI
- STOJAK NA ROWERY - ocynkowany z elementem drewnianym
- KRAWĘŻNIK BETONOWY 8x30cm
- ZADASZENIE MEMBRANOWE
- REGULAMIN REGULAMIN / TABLICA INFORMACYJNA ZAKAZ WSTĘPU PSÓW
- STÓŁ WIELOFUNKCYJNY DO GRY W SZACHY I CHIŃCZYKA
- ŁAWKA OBROTOWA / LEŻAKOWA
- PRZYSZŁOŚCIOWA LOKALIZACJA MONITORINGU - KAMERY
- WC PRZYSZŁOŚCIOWA LOKALIZACJA TOALETY PRZENOŚNEJ Z UMYWALKĄ
- HOTEL DLA OWADÓW
- TREJAŻ OGRODOWY 200x80x250
- ISTNIEJĄCE DRZEWA
- PROJEKTOWANE DRZEWO WG. OPISU ZESTAWIENIE ROŚLIN
- ŁAWECZKA DLA RODZICA Z DZIECKIEM

Wykonał:	PROJEKTER Pracownia Projektowa Łukasz Michalak 45-304 Opole, ul.Sieradzka 3 / 703 Tel. 603 130 601	Zamawiający Inwestor:	Miasto Opole Rynek - Ratusz 45-015 Opole
PROJEKT ZAGOSPODAROWANIA TERENU		Data:	21.06.2018
Lokalizacja	45-015 Opole, os. im. Armii Krajowej, dz. nr. 1243/6, 1307/2, 1272/4, 1273/5		
Obiekt:	Budowa Słonecznego Ogrodu - przyjazne miejsce wypoczynku i relaksu w parku na osiedlu im. Armii Krajowej	Skala:	1:250
Stadium:	Projekt budowlano - wykonawczy		
Branża:	ARCHITEKTURA	PODPIS	
Projektant:	mgr inż. arch. Łukasz Michalak nr upr. 49/WPOOK/2013 Specjalność architektoniczna nr upr. OPL/1235/POKb/16 Specjalność konstrukcyjna		Nr rys.